

PREGÃO ELETRÔNICO 02528/2023

CONTRATANTE (UASG)

OBJETO: Contratação de serviços continuados de vigilância desarmada e segurança patrimonial para o Campus Piracicaba do IFSP, com fornecimento de materiais e equipamentos necessários à plena execução dos serviços, a serem executados com regime de dedicação exclusiva de mão de obra, nas condições estabelecidas no Termo de Referência.

VALOR TOTAL DA CONTRATAÇÃO

R\$ 478.756,64

DATA DA SESSÃO PÚBLICA

Dia 05/06/06/2023 às 10h (horário de Brasília)

Critério de Julgamento:

Menor preço

Modo de disputa:

Aberto

PREFERÊNCIA ME/EPP/EQUIPARADAS

NÃO

MINISTÉRIO DA EDUCAÇÃO – SECRETARIA DE EDUCAÇÃO PROFISSIONAL E TECNOLÓGICA

INSTITUTO FEDERAL DE SÃO PAULO – CAMPUS PIRACICABA

PREGÃO ELETRÔNICO Nº 02528/2023

(Processo Administrativo nº23435.000001.2023-44)

Torna-se público que o Campus Piracicaba do INSTITUTO FEDERAL DE CIÊNCIA EDUCAÇÃO E TECNOLOGIA DE SÃO PAULO – IFSP, por meio de sua Coordenadoria de Licitações e Contratos, sediado à Rua Diácono Jair de Oliveira, 1005, Santa Rosa, CEP nº 13.414-155, Piracicaba, realizará licitação, na modalidade PREGÃO, na forma ELETRÔNICA, nos termos da [Lei nº 14.133, de 2021](#), e demais legislação aplicável e, ainda, de acordo com as condições estabelecidas neste Edital.

1. DO OBJETO

1.1. O objeto da presente licitação é a prestação do serviço de continuados de vigilância desarmada e segurança patrimonial para o Campus Piracicaba do IFSP, com fornecimento de materiais e equipamentos necessários à plena execução dos serviços, a serem executados com regime de dedicação exclusiva de mão de obra, conforme condições, quantidades e exigências estabelecidas neste Edital e seus anexos.

1.2. A licitação será realizada em único lote/grupo.

2. DA PARTICIPAÇÃO NA LICITAÇÃO

2.1. Poderão participar deste Pregão os interessados que estiverem previamente credenciados no Sistema de Cadastramento Unificado de Fornecedores - SICAF e no Sistema de Compras do Governo Federal (www.gov.br/compras), por meio de Certificado Digital conferido pela Infraestrutura de Chaves Públicas Brasileira – ICP – Brasil.

2.1.1. Os interessados deverão atender às condições exigidas no cadastramento no SICAF até o terceiro dia útil anterior à data prevista para recebimento das propostas.

2.2. O licitante responsabiliza-se exclusiva e formalmente pelas transações efetuadas em seu nome, assume como firmes e verdadeiras suas propostas e seus lances, inclusive os atos praticados diretamente ou por seu representante, excluída a responsabilidade do provedor do sistema ou do órgão ou entidade promotora da licitação por eventuais danos decorrentes de uso indevido das credenciais de acesso, ainda que por terceiros.

2.3. É de responsabilidade do cadastrado conferir a exatidão dos seus dados cadastrais nos Sistemas relacionados no item anterior e mantê-los atualizados junto aos órgãos responsáveis pela informação, devendo proceder, imediatamente, à correção ou à alteração dos registros tão logo identifique incorreção ou aqueles se tornem desatualizados.

2.4. A não observância do disposto no item anterior poderá ensejar desclassificação no momento da habilitação.

2.5. Para o presente certame, a participação é preferencial a microempresas e empresas de pequeno porte, devido ao valor estimado da contratação ser superior ao previsto no inciso I do art. 48 da Lei Complementar nº 123/2006, observando - outrossim - as disposições previstas no inciso III do art. 49 da mesma LC.

2.6. Será concedido tratamento favorecido para as microempresas e empresas de pequeno porte, para as sociedades cooperativas mencionadas no [artigo 16 da Lei nº 14.133, de 2021](#), para o agricultor familiar, o produtor rural pessoa física e para o microempreendedor individual - MEI, nos limites previstos da [Lei Complementar nº 123, de 2006](#) e do Decreto n.º 8.538, de 2015.

2.7. Não poderão disputar esta licitação:

2.7.1. aquele que não atenda às condições deste Edital e seu(s) anexo(s);

2.7.2. autor do anteprojeto, do projeto básico ou do projeto executivo, pessoa física ou jurídica, quando a licitação versar sobre serviços ou fornecimento de bens a ele relacionados;

2.7.3. empresa, isoladamente ou em consórcio, responsável pela elaboração do projeto básico ou do projeto executivo, ou empresa da qual o autor do projeto

seja dirigente, gerente, controlador, acionista ou detentor de mais de 5% (cinco por cento) do capital com direito a voto, responsável técnico ou subcontratado, quando a licitação versar sobre serviços ou fornecimento de bens a ela necessários;

2.7.4. pessoa física ou jurídica que se encontre, ao tempo da licitação, impossibilitada de participar da licitação em decorrência de sanção que lhe foi imposta;

2.7.5. aquele que mantenha vínculo de natureza técnica, comercial, econômica, financeira, trabalhista ou civil com dirigente do órgão ou entidade contratante ou com agente público que desempenhe função na licitação ou atue na fiscalização ou na gestão do contrato, ou que deles seja cônjuge, companheiro ou parente em linha reta, colateral ou por afinidade, até o terceiro grau;

2.7.6. empresas controladoras, controladas ou coligadas, nos termos da Lei nº 6.404, de 15 de dezembro de 1976, concorrendo entre si;

2.7.7. pessoa física ou jurídica que, nos 5 (cinco) anos anteriores à divulgação do edital, tenha sido condenada judicialmente, com trânsito em julgado, por exploração de trabalho infantil, por submissão de trabalhadores a condições análogas às de escravo ou por contratação de adolescentes nos casos vedados pela legislação trabalhista;

2.7.8. agente público do órgão ou entidade licitante;

2.7.9. pessoas jurídicas reunidas em consórcio;

2.7.10. Organizações da Sociedade Civil de Interesse Público - OSCIP, atuando nessa condição;

2.7.11. Não poderá participar, direta ou indiretamente, da licitação ou da execução do contrato agente público do órgão ou entidade contratante, devendo ser observadas as situações que possam configurar conflito de interesses no exercício ou após o exercício do cargo ou emprego, nos termos da legislação que disciplina a matéria, conforme [§ 1º do art. 9º da Lei nº 14.133, de 2021](#).

2.8. O impedimento de que trata o item 2.7.4 será também aplicado ao licitante que atue em substituição a outra pessoa, física ou jurídica, com o intuito de burlar a efetividade da sanção a ela aplicada, inclusive a sua controladora, controlada ou coligada, desde que devidamente comprovado o ilícito ou a utilização fraudulenta da personalidade jurídica do licitante.

2.9. A critério da Administração e exclusivamente a seu serviço, o autor dos projetos e a empresa a que se referem os itens 2.7.2 e 2.7.3 poderão participar no apoio das atividades de planejamento da contratação, de execução da licitação ou de gestão do contrato, desde que sob supervisão exclusiva de agentes públicos do órgão ou entidade.

2.10. Equiparam-se aos autores do projeto as empresas integrantes do mesmo grupo econômico.

2.11. O disposto nos itens 2.7.2 e 2.7.3 não impede a licitação ou a contratação de serviço que inclua como encargo do contratado a elaboração do projeto básico e do projeto executivo, nas contratações integradas, e do projeto executivo, nos demais regimes de execução.

2.12. Em licitações e contratações realizadas no âmbito de projetos e programas parcialmente financiados por agência oficial de cooperação estrangeira ou por organismo financeiro internacional com recursos do financiamento ou da contrapartida nacional, não poderá participar pessoa física ou jurídica que integre o rol de pessoas sancionadas por essas entidades ou que seja declarada inidônea nos termos da [Lei nº 14.133/2021](#).

2.13. A vedação de que trata o item 2.7.8 estende-se a terceiro que auxilie a condução da contratação na qualidade de integrante de equipe de apoio, profissional especializado ou funcionário ou representante de empresa que preste assessoria técnica.

3. DA APRESENTAÇÃO DA PROPOSTA E DOS DOCUMENTOS DE HABILITAÇÃO

3.1. Na presente licitação, a fase de habilitação sucederá as fases de apresentação de propostas e lances e de julgamento.

3.2. Os licitantes encaminharão, exclusivamente por meio do sistema eletrônico, a proposta com o preço ou o percentual de desconto, conforme o critério de julgamento adotado neste Edital, até a data e o horário estabelecidos para abertura da sessão pública.

3.3. Caso a fase de habilitação anteceda as fases de apresentação de propostas e lances, os licitantes encaminharão, na forma e no prazo estabelecidos no item anterior, simultaneamente os documentos de habilitação e a proposta com o preço ou o percentual de desconto, observado o disposto nos itens 7.1.1 e 7.12.1 deste Edital.

3.4. No cadastramento da proposta inicial, o licitante declarará, em campo próprio do sistema, que:

3.4.1. está ciente e concorda com as condições contidas no edital e seus anexos, bem como de que a proposta apresentada compreende a integralidade dos custos para atendimento dos direitos trabalhistas assegurados na Constituição Federal, nas leis trabalhistas, nas normas infralegais, nas convenções coletivas de trabalho e nos termos de ajustamento de conduta vigentes na data de sua entrega em definitivo e que cumpre plenamente os requisitos de habilitação definidos no instrumento convocatório;

3.4.2. não emprega menor de 18 anos em trabalho noturno, perigoso ou insalubre e não emprega menor de 16 anos, salvo menor, a partir de 14 anos, na condição de aprendiz, nos termos do [artigo 7º, XXXIII, da Constituição](#);

3.4.3. não possui empregados executando trabalho degradante ou forçado, observando o disposto nos [incisos III e IV do art. 1º e no inciso III do art. 5º da Constituição Federal](#);

3.4.4. cumpre as exigências de reserva de cargos para pessoa com deficiência e para reabilitado da Previdência Social, previstas em lei e em outras normas específicas.

3.5. O licitante organizado em cooperativa deverá declarar, ainda, em campo próprio do sistema eletrônico, que cumpre os requisitos estabelecidos no [artigo 16 da Lei nº 14.133, de 2021](#).

3.6. O fornecedor enquadrado como microempresa, empresa de pequeno porte ou

sociedade cooperativa deverá declarar, ainda, em campo próprio do sistema eletrônico, que cumpre os requisitos estabelecidos no [artigo 3º da Lei Complementar nº 123, de 2006](#), estando apto a usufruir do tratamento favorecido estabelecido em seus [arts. 42 a 49](#), observado o disposto nos [§§ 1º ao 3º do art. 4º, da Lei n.º 14.133, de 2021](#).

3.6.1. no item exclusivo para participação de microempresas e empresas de pequeno porte, a assinalação do campo “não” impedirá o prosseguimento no certame, para aquele item;

3.6.2. nos itens em que a participação não for exclusiva para microempresas e empresas de pequeno porte, a assinalação do campo “não” apenas produzirá o efeito de o licitante não ter direito ao tratamento favorecido previsto na [Lei Complementar nº 123, de 2006](#), mesmo que microempresa, empresa de pequeno porte ou sociedade cooperativa.

3.7. A falsidade da declaração de que trata os itens 3.4 ou 3.6 sujeitará o licitante às sanções previstas na [Lei nº 14.133, de 2021](#), e neste Edital.

3.8. Os licitantes poderão retirar ou substituir a proposta ou, na hipótese de a fase de habilitação anteceder as fases de apresentação de propostas e lances e de julgamento, os documentos de habilitação anteriormente inseridos no sistema, até a abertura da sessão pública.

3.9. Não haverá ordem de classificação na etapa de apresentação da proposta e dos documentos de habilitação pelo licitante, o que ocorrerá somente após os procedimentos de abertura da sessão pública e da fase de envio de lances.

3.10. Serão disponibilizados para acesso público os documentos que compõem a proposta dos licitantes convocados para apresentação de propostas, após a fase de envio de lances.

3.11. Desde que disponibilizada a funcionalidade no sistema, o licitante poderá parametrizar o seu valor final mínimo ou o seu percentual de desconto máximo quando do cadastramento da proposta e obedecerá às seguintes regras:

3.11.1. a aplicação do intervalo mínimo de diferença de valores ou de percentuais entre os lances, que incidirá tanto em relação aos lances intermediários quanto em relação ao lance que cobrir a melhor oferta; e

3.11.2. os lances serão de envio automático pelo sistema, respeitado o valor final mínimo, caso estabelecido, e o intervalo de que trata o subitem acima.

3.12. O valor final mínimo ou o percentual de desconto final máximo parametrizado no sistema poderá ser alterado pelo fornecedor durante a fase de disputa, sendo vedado:

3.12.1. valor superior a lance já registrado pelo fornecedor no sistema, quando adotado o critério de julgamento por menor preço; e

3.12.2. percentual de desconto inferior a lance já registrado pelo fornecedor no sistema, quando adotado o critério de julgamento por maior desconto.

3.13. O valor final mínimo ou o percentual de desconto final máximo parametrizado na forma do item 3.11 possuirá caráter sigiloso para os demais fornecedores e para o órgão ou entidade promotora da licitação, podendo ser disponibilizado estrita e permanentemente aos órgãos de controle externo e interno.

3.14. Caberá ao licitante interessado em participar da licitação acompanhar as operações no sistema eletrônico durante o processo licitatório e se responsabilizar pelo ônus decorrente da perda de negócios diante da inobservância de mensagens emitidas pela Administração ou de sua desconexão.

3.15. O licitante deverá comunicar imediatamente ao provedor do sistema qualquer acontecimento que possa comprometer o sigilo ou a segurança, para imediato bloqueio de acesso.

4. DO PREENCHIMENTO DA PROPOSTA

4.1. O licitante deverá enviar sua proposta mediante o preenchimento, no sistema eletrônico, dos seguintes campos:

4.1.1. Valor mensal e anual do item

4.1.2. Descrição do objeto, contendo as informações similares à especificação do Termo de Referência;

4.2. Todas as especificações do objeto contidas na proposta vinculam o licitante.

4.3. Nos valores propostos estarão inclusos todos os custos operacionais, encargos previdenciários, trabalhistas, tributários, comerciais e quaisquer outros que incidam direta ou indiretamente na execução do objeto.

4.4. Os preços ofertados, tanto na proposta inicial, quanto na etapa de lances, serão de exclusiva responsabilidade do licitante, não lhe assistindo o direito de pleitear qualquer alteração, sob alegação de erro, omissão ou qualquer outro pretexto.

4.5. Se o regime tributário da empresa implicar o recolhimento de tributos em percentuais variáveis, a cotação adequada será a que corresponde à média dos efetivos recolhimentos da empresa nos últimos doze meses.

4.6. Independentemente do percentual de tributo inserido na planilha, no pagamento serão retidos na fonte os percentuais estabelecidos na legislação vigente.

4.7. Na presente licitação, a Microempresa e a Empresa de Pequeno Porte não poderão se beneficiar do regime de tributação pelo Simples Nacional, visto que os serviços serão prestados com disponibilização de trabalhadores em dedicação exclusiva de mão de obra, o que configura cessão de mão de obra para fins tributários, conforme art. 17, inciso XII, da Lei Complementar no 123/2006.

4.8. A apresentação das propostas implica obrigatoriedade do cumprimento das disposições nelas contidas, em conformidade com o que dispõe o Termo de Referência, assumindo o proponente o compromisso de executar o objeto licitado nos seus termos, bem como de fornecer os materiais, equipamentos, ferramentas e utensílios necessários, em quantidades e qualidades adequadas à perfeita execução contratual, promovendo, quando requerido, sua substituição.

4.9 O prazo de validade da proposta não será inferior a 60 (sessenta) dias, a contar da data de sua apresentação.

4.10. Os licitantes devem respeitar os preços máximos estabelecidos nas normas de regência de contratações públicas federais, quando participarem de licitações públicas;

4.10.1. Caso o critério de julgamento seja o de maior desconto, o preço já

decorrente da aplicação do desconto ofertado deverá respeitar os preços máximos previstos no item 4.9.

4.11. O descumprimento das regras supramencionadas pela Administração por parte dos contratados pode ensejar a responsabilização pelo Tribunal de Contas da União e, após o devido processo legal, gerar as seguintes consequências: assinatura de prazo para a adoção das medidas necessárias ao exato cumprimento da lei, nos termos do [art. 71, inciso IX, da Constituição](#); ou condenação dos agentes públicos responsáveis e da empresa contratada ao pagamento dos prejuízos ao erário, caso verificada a ocorrência de superfaturamento por sobrepreço na execução do contrato.

5. DA ABERTURA DA SESSÃO, CLASSIFICAÇÃO DAS PROPOSTAS E FORMULAÇÃO DE LANCES

5.1. A abertura da presente licitação dar-se-á automaticamente em sessão pública, por meio de sistema eletrônico, na data, horário e local indicados neste Edital.

5.2. Os licitantes poderão retirar ou substituir a proposta ou os documentos de habilitação, quando for o caso, anteriormente inseridos no sistema, até a abertura da sessão pública.

5.2.1. Será desclassificada a proposta que identifique o licitante.

5.2.2. A desclassificação será sempre fundamentada e registrada no sistema, com acompanhamento em tempo real por todos os participantes.

5.2.3. A não desclassificação da proposta não impede o seu julgamento definitivo em sentido contrário, levado a efeito na fase de aceitação.

5.3. O sistema ordenará automaticamente as propostas classificadas, sendo que somente estas participarão da fase de lances.

5.4. O sistema disponibilizará campo próprio para troca de mensagens entre o Pregoeiro e os licitantes.

5.5. Iniciada a etapa competitiva, os licitantes deverão encaminhar lances exclusivamente por meio de sistema eletrônico, sendo imediatamente informados do seu recebimento e do valor consignado no registro.

5.6. O lance deverá ser ofertado pelo valor anual do item.

5.7. Os licitantes poderão oferecer lances sucessivos, observando o horário fixado para abertura da sessão e as regras estabelecidas no Edital.

5.8. O licitante somente poderá oferecer lance *de valor inferior* ao último por ele ofertado e registrado pelo sistema.

5.9. O intervalo mínimo de diferença de valores ou percentuais entre os lances, que incidirá tanto em relação aos lances intermediários quanto em relação à proposta que cobrir a melhor oferta deverá ser **de R\$ 50,00 (cinquenta reais)**.

5.10. O licitante poderá, uma única vez, excluir seu último lance ofertado, no intervalo de quinze segundos após o registro no sistema, na hipótese de lance inconsistente ou inexecutável.

5.11. O procedimento seguirá de acordo com o modo de disputa adotado.

5.12. Caso seja adotado para o envio de lances no pregão eletrônico o modo de

disputa “aberto”, os licitantes apresentarão lances públicos e sucessivos, com prorrogações.

5.12.1. A etapa de lances da sessão pública terá duração de dez minutos e, após isso, será prorrogada automaticamente pelo sistema quando houver lance ofertado nos últimos dois minutos do período de duração da sessão pública.

5.12.2. A prorrogação automática da etapa de lances, de que trata o subitem anterior, será de dois minutos e ocorrerá sucessivamente sempre que houver lances enviados nesse período de prorrogação, inclusive no caso de lances intermediários.

5.12.3. Não havendo novos lances na forma estabelecida nos itens anteriores, a sessão pública encerrar-se-á automaticamente, e o sistema ordenará e divulgará os lances conforme a ordem final de classificação.

5.12.4. Definida a melhor proposta, se a diferença em relação à proposta classificada em segundo lugar for de pelo menos 5% (cinco por cento), o pregoeiro, auxiliado pela equipe de apoio, poderá admitir o reinício da disputa aberta, para a definição das demais colocações.

5.12.5. Após o reinício previsto no item supra, os licitantes serão convocados para apresentar lances intermediários.

5.13. Caso seja adotado para o envio de lances no pregão eletrônico o modo de disputa “aberto e fechado”, os licitantes apresentarão lances públicos e sucessivos, com lance final e fechado.

5.13.1. A etapa de lances da sessão pública terá duração inicial de quinze minutos. Após esse prazo, o sistema encaminhará aviso de fechamento iminente dos lances, após o que transcorrerá o período de até dez minutos, aleatoriamente determinado, findo o qual será automaticamente encerrada a recepção de lances.

5.13.2. Encerrado o prazo previsto no subitem anterior, o sistema abrirá oportunidade para que o autor da oferta de valor mais baixo e os das ofertas com preços até 10% (dez por cento) superiores àquela possam ofertar um lance final e fechado em até cinco minutos, o qual será sigiloso até o encerramento deste prazo.

5.13.3. No procedimento de que trata o subitem supra, o licitante poderá optar por manter o seu último lance da etapa aberta, ou por ofertar melhor lance.

5.13.4. Não havendo pelo menos três ofertas nas condições definidas neste item, poderão os autores dos melhores lances subsequentes, na ordem de classificação, até o máximo de três, oferecer um lance final e fechado em até cinco minutos, o qual será sigiloso até o encerramento deste prazo.

5.13.5. Após o término dos prazos estabelecidos nos itens anteriores, o sistema ordenará e divulgará os lances segundo a ordem crescente de valores.

5.14. Caso seja adotado para o envio de lances no pregão eletrônico o modo de disputa “fechado e aberto”, poderão participar da etapa aberta somente os licitantes que apresentarem a proposta de menor preço/ maior percentual de desconto e os das propostas até 10% (dez por cento) superiores/inferiores àquela, em que os licitantes apresentarão lances públicos e sucessivos, até o encerramento da sessão e eventuais prorrogações.

5.14.1. Não havendo pelo menos 3 (três) propostas nas condições definidas no item 5.14, poderão os licitantes que apresentaram as três melhores propostas, consideradas as empatadas, oferecer novos lances sucessivos.

5.14.2. A etapa de lances da sessão pública terá duração de dez minutos e, após isso, será prorrogada automaticamente pelo sistema quando houver lance ofertado nos últimos dois minutos do período de duração da sessão pública.

5.14.3. A prorrogação automática da etapa de lances, de que trata o subitem anterior, será de dois minutos e ocorrerá sucessivamente sempre que houver lances enviados nesse período de prorrogação, inclusive no caso de lances intermediários.

5.14.4. Não havendo novos lances na forma estabelecida nos itens anteriores, a sessão pública encerrar-se-á automaticamente, e o sistema ordenará e divulgará os lances conforme a ordem final de classificação.

5.14.5. Definida a melhor proposta, se a diferença em relação à proposta classificada em segundo lugar for de pelo menos 5% (cinco por cento), o pregoeiro, auxiliado pela equipe de apoio, poderá admitir o reinício da disputa aberta, para a definição das demais colocações.

5.14.6. Após o reinício previsto no subitem supra, os licitantes serão convocados para apresentar lances intermediários.

5.15. Após o término dos prazos estabelecidos nos subitens anteriores, o sistema ordenará e divulgará os lances segundo a ordem crescente de valores.

5.16. Não serão aceitos dois ou mais lances de mesmo valor, prevalecendo aquele que for recebido e registrado em primeiro lugar.

5.17. Durante o transcurso da sessão pública, os licitantes serão informados, em tempo real, do valor do menor lance registrado, vedada a identificação do licitante.

5.18. No caso de desconexão com o Pregoeiro, no decorrer da etapa competitiva do Pregão, o sistema eletrônico poderá permanecer acessível aos licitantes para a recepção dos lances.

5.19. Quando a desconexão do sistema eletrônico para o pregoeiro persistir por tempo superior a dez minutos, a sessão pública será suspensa e reiniciada somente após decorridas vinte e quatro horas da comunicação do fato pelo Pregoeiro aos participantes, no sítio eletrônico utilizado para divulgação.

5.20. Caso o licitante não apresente lances, concorrerá com o valor de sua proposta.

5.21. Em relação a itens não exclusivos para participação de microempresas e empresas de pequeno porte, uma vez encerrada a etapa de lances, será efetivada a verificação automática, junto à Receita Federal, do porte da entidade empresarial. O sistema identificará em coluna própria as microempresas e empresas de pequeno porte participantes, procedendo à comparação com os valores da primeira colocada, se esta for empresa de maior porte, assim como das demais classificadas, para o fim de aplicar-se o disposto nos [arts. 44 e 45 da Lei Complementar nº 123, de 2006](#), regulamentada pelo [Decreto nº 8.538, de 2015](#).

5.21.1. Nessas condições, as propostas de microempresas e empresas de pequeno porte que se encontrarem na faixa de até 5% (cinco por cento) acima da melhor proposta ou melhor lance serão consideradas empatadas com a primeira

colocada.

5.21.2. A melhor classificada nos termos do subitem anterior terá o direito de encaminhar uma última oferta para desempate, obrigatoriamente em valor inferior ao da primeira colocada, no prazo de 5 (cinco) minutos controlados pelo sistema, contados após a comunicação automática para tanto.

5.21.3. Caso a microempresa ou a empresa de pequeno porte melhor classificada desista ou não se manifeste no prazo estabelecido, serão convocadas as demais licitantes microempresa e empresa de pequeno porte que se encontrem naquele intervalo de 5% (cinco por cento), na ordem de classificação, para o exercício do mesmo direito, no prazo estabelecido no subitem anterior.

5.21.4. No caso de equivalência dos valores apresentados pelas microempresas e empresas de pequeno porte que se encontrem nos intervalos estabelecidos nos subitens anteriores, será realizado sorteio entre elas para que se identifique aquela que primeiro poderá apresentar melhor oferta.

5.22. Só poderá haver empate entre propostas iguais (não seguidas de lances), ou entre lances finais da fase fechada do modo de disputa aberto e fechado.

5.22.1. Havendo eventual empate entre propostas ou lances, o critério de desempate será aquele previsto no [art. 60 da Lei nº 14.133, de 2021](#), nesta ordem:

5.22.1.1. disputa final, hipótese em que os licitantes empatados poderão apresentar nova proposta em ato contínuo à classificação;

5.22.1.2. avaliação do desempenho contratual prévio dos licitantes, para a qual deverão preferencialmente ser utilizados registros cadastrais para efeito de atesto de cumprimento de obrigações previstos nesta Lei;

5.22.1.3. desenvolvimento pelo licitante de ações de equidade entre homens e mulheres no ambiente de trabalho, conforme regulamento;

5.22.1.4. desenvolvimento pelo licitante de programa de integridade, conforme orientações dos órgãos de controle.

5.22.2. Persistindo o empate, será assegurada preferência, sucessivamente, aos bens e serviços produzidos ou prestados por:

5.22.2.1. empresas estabelecidas no território do Estado ou do Distrito Federal do órgão ou entidade da Administração Pública estadual ou distrital licitante ou, no caso de licitação realizada por órgão ou entidade de Município, no território do Estado em que este se localize;

5.22.2.2. empresas brasileiras;

5.22.2.3. empresas que invistam em pesquisa e no desenvolvimento de tecnologia no País;

5.22.2.4. empresas que comprovem a prática de mitigação, nos termos da [Lei nº 12.187, de 29 de dezembro de 2009](#).

5.23. Encerrada a etapa de envio de lances da sessão pública, na hipótese da proposta do primeiro colocado permanecer acima do preço máximo ou inferior ao desconto definido para a contratação, o pregoeiro poderá negociar condições mais vantajosas, após definido o resultado do julgamento.

5.23.1. A negociação poderá ser feita com os demais licitantes, segundo a ordem de classificação inicialmente estabelecida, quando o primeiro colocado, mesmo após a negociação, for desclassificado em razão de sua proposta permanecer acima do preço máximo definido pela Administração.

5.23.2. A negociação será realizada por meio do sistema, podendo ser acompanhada pelos demais licitantes.

5.23.3. O resultado da negociação será divulgado a todos os licitantes e anexado aos autos do processo licitatório.

5.23.4. O pregoeiro solicitará ao licitante mais bem classificado que, no prazo de **2 (duas) horas**, envie a proposta adequada ao último lance ofertado após a negociação realizada, acompanhada, se for o caso, dos documentos complementares, quando necessários à confirmação daqueles exigidos neste Edital e já apresentados.

5.23.5. É facultado ao pregoeiro prorrogar o prazo estabelecido, a partir de solicitação fundamentada feita no chat pelo licitante, antes de findo o prazo.

5.24. Após a negociação do preço, o Pregoeiro iniciará a fase de aceitação e julgamento da proposta.

6. DA FASE DE JULGAMENTO

6.1. Encerrada a etapa de negociação, o pregoeiro verificará se o licitante provisoriamente classificado em primeiro lugar atende às condições de participação no certame, conforme previsto no [art. 14 da Lei nº 14.133/2021](#), legislação correlata e no item 2.7 do edital, especialmente quanto à existência de sanção que impeça a participação no certame ou a futura contratação, mediante a consulta aos seguintes cadastros:

a) SICAF;

b) Cadastro Nacional de Empresas Inidôneas e Suspensas - CEIS, mantido pela Controladoria-Geral da União (<https://www.portaltransparencia.gov.br/sancoes/ceis>);
e

c) Cadastro Nacional de Empresas Punidas – CNEP, mantido pela Controladoria-Geral da União (<https://www.portaltransparencia.gov.br/sancoes/cnep>).

6.2. A consulta aos cadastros será realizada em nome da empresa licitante e também de seu sócio majoritário, por força da vedação de que trata o [artigo 12 da Lei nº 8.429, de 1992](#).

6.3. Caso conste na Consulta de Situação do licitante a existência de Ocorrências Impeditivas Indiretas, o Pregoeiro diligenciará para verificar se houve fraude por parte das empresas apontadas no Relatório de Ocorrências Impeditivas Indiretas. ([IN nº 3/2018, art. 29, caput](#))

6.3.1. A tentativa de burla será verificada por meio dos vínculos societários, linhas de fornecimento similares, dentre outros. ([IN nº 3/2018, art. 29, §1º](#)).

6.3.2. O licitante será convocado para manifestação previamente a uma eventual desclassificação. ([IN nº 3/2018, art. 29, §2º](#)).

6.3.3. Constatada a existência de sanção, o licitante será reputado inabilitado, por

falta de condição de participação.

6.4. Caso atendidas as condições de participação, será iniciado o procedimento de habilitação.

6.5. Caso o licitante provisoriamente classificado em primeiro lugar tenha se utilizado de algum tratamento favorecido às ME/EPPs, o pregoeiro verificará se faz jus ao benefício, em conformidade com os itens 2.5.1 e 3.6 deste edital.

6.6. Verificadas as condições de participação e de utilização do tratamento favorecido, o pregoeiro examinará a proposta classificada em primeiro lugar quanto à adequação ao objeto e à compatibilidade do preço em relação ao máximo estipulado para contratação neste Edital e em seus anexos, observado o disposto no [artigo 29 a 35 da IN SEGES nº 73, de 30 de setembro de 2022](#).

6.7. Será desclassificada a proposta vencedora que:

6.7.1. contiver vícios insanáveis;

6.7.2. não obedecer às especificações técnicas contidas no Termo de Referência;

6.7.3. apresentar preços inexequíveis ou permanecerem acima do preço máximo definido para a contratação;

6.7.4. não tiverem sua exequibilidade demonstrada, quando exigido pela Administração;

6.7.5. apresentar desconformidade com quaisquer outras exigências deste Edital ou seus anexos, desde que insanável.

6.8. No caso de bens e serviços em geral, é indício de inexequibilidade das propostas valores inferiores a 50% (cinquenta por cento) do valor orçado pela Administração.

6.8.1. A inexequibilidade, na hipótese de que trata o **caput**, só será considerada após diligência do pregoeiro, que comprove:

6.8.1.1. que o custo do licitante ultrapassa o valor da proposta; e

6.8.1.2. inexistirem custos de oportunidade capazes de justificar o vulto da oferta.

6.9. Em contratação de serviços de engenharia, além das disposições acima, a análise de exequibilidade e sobrepreço considerará o seguinte:

6.9.1. Nos regimes de execução por tarefa, empreitada por preço global ou empreitada integral, semi-integrada ou integrada, a caracterização do sobrepreço se dará pela superação do valor global estimado;

6.9.2. No regime de empreitada por preço unitário, a caracterização do sobrepreço se dará pela superação do valor global estimado e *pela superação de custo unitário tido como relevante, conforme planilha anexa ao edital*;

6.9.3. No caso de serviços de engenharia, serão consideradas inexequíveis as propostas cujos valores forem inferiores a 75% (setenta e cinco por cento) do valor orçado pela Administração, independentemente do regime de execução.

6.9.4. Será exigida garantia adicional do licitante vencedor cuja proposta for inferior a 85% (oitenta e cinco por cento) do valor orçado pela Administração,

equivalente à diferença entre este último e o valor da proposta, sem prejuízo das demais garantias exigíveis de acordo com a Lei.

6.10. Se houver indícios de inexequibilidade da proposta de preço, ou em caso da necessidade de esclarecimentos complementares, poderão ser efetuadas diligências, para que a empresa comprove a exequibilidade da proposta.

6.11. Caso o custo global estimado do objeto licitado tenha sido decomposto em seus respectivos custos unitários por meio de Planilha de Custos e Formação de Preços elaborada pela Administração, o licitante classificado em primeiro lugar será convocado para apresentar Planilha por ele elaborada, com os respectivos valores adequados ao valor final da sua proposta, sob pena de não aceitação da proposta.

6.11.1. Em se tratando de serviços de engenharia, o licitante vencedor será convocado a apresentar à Administração, por meio eletrônico, as planilhas com indicação dos quantitativos e dos custos unitários, seguindo o modelo elaborado pela Administração, bem como com detalhamento das Bonificações e Despesas Indiretas (BDI) e dos Encargos Sociais (ES), com os respectivos valores adequados ao valor final da proposta vencedora, admitida a utilização dos preços unitários, no caso de empreitada por preço global, empreitada integral, contratação semi-integrada e contratação integrada, exclusivamente para eventuais adequações indispensáveis no cronograma físico-financeiro e para balizar excepcional aditamento posterior do contrato.

6.11.2. Em se tratando de serviços com fornecimento de mão de obra em regime de dedicação exclusiva cuja produtividade seja mensurável e indicada pela Administração, o licitante deverá indicar a produtividade adotada e a quantidade de pessoal que será alocado na execução contratual.

6.11.3. Caso a produtividade for diferente daquela utilizada pela Administração como referência, ou não estiver contida na faixa referencial de produtividade, mas admitida pelo ato convocatório, o licitante deverá apresentar a respectiva comprovação de exequibilidade;

6.11.4. Os licitantes poderão apresentar produtividades diferenciadas daquela estabelecida pela Administração como referência, desde que não alterem o objeto da contratação, não contrariem dispositivos legais vigentes e, caso não estejam contidas nas faixas referenciais de produtividade, comprovem a exequibilidade da proposta.

6.11.5. Para efeito do subitem anterior, admite-se a adequação técnica da metodologia empregada pela contratada, visando assegurar a execução do objeto, desde que mantidas as condições para a justa remuneração do serviço.

6.12. Erros no preenchimento da planilha não constituem motivo para a desclassificação da proposta. A planilha poderá ser ajustada pelo fornecedor, no prazo indicado pelo sistema, desde que não haja majoração do preço e que se comprove que este é o bastante para arcar com todos os custos da contratação;

6.12.1. O ajuste de que trata este dispositivo se limita a sanar erros ou falhas que não alterem a substância das propostas;

6.12.2. Considera-se erro no preenchimento da planilha passível de correção a indicação de recolhimento de impostos e contribuições na forma do Simples Nacional, quando não cabível esse regime.

6.13. Para fins de análise da proposta quanto ao cumprimento das especificações do objeto, poderá ser colhida a manifestação escrita do setor requisitante do serviço ou da área especializada no objeto.

6.14. Caso o Termo de Referência exija a apresentação de amostra, o licitante classificado em primeiro lugar deverá apresentá-la, conforme disciplinado no Termo de Referência, sob pena de não aceitação da proposta.

6.15. Por meio de mensagem no sistema, será divulgado o local e horário de realização do procedimento para a avaliação das amostras, cuja presença será facultada a todos os interessados, incluindo os demais licitantes.

6.16. Os resultados das avaliações serão divulgados por meio de mensagem no sistema.

6.17. No caso de não haver entrega da amostra ou ocorrer atraso na entrega, sem justificativa aceita pelo Pregoeiro, ou havendo entrega de amostra fora das especificações previstas neste Edital, a proposta do licitante será recusada.

6.18. Se a(s) amostra(s) apresentada(s) pelo primeiro classificado não for(em) aceita(s), o Pregoeiro analisará a aceitabilidade da proposta ou lance ofertado pelo segundo classificado. Seguir-se-á com a verificação da(s) amostra(s) e, assim, sucessivamente, até a verificação de uma que atenda às especificações constantes no Termo de Referência.

7. DA FASE DE HABILITAÇÃO

7.1. Os documentos previstos no Termo de Referência, necessários e suficientes para demonstrar a capacidade do licitante de realizar o objeto da licitação, serão exigidos para fins de habilitação, nos termos dos [arts. 62 a 70 da Lei nº 14.133, de 2021](#).

7.1.1. A documentação exigida para fins de habilitação jurídica, fiscal, social e trabalhista e econômico-financeira, poderá ser substituída pelo registro cadastral no SICAF.

7.2. Quando permitida a participação de empresas estrangeiras que não funcionem no País, as exigências de habilitação serão atendidas mediante documentos equivalentes, inicialmente apresentados em tradução livre.

7.2.1. Na hipótese de o licitante vencedor ser empresa estrangeira que não funcione no País, para fins de assinatura do contrato ou da ata de registro de preços, os documentos exigidos para a habilitação serão traduzidos por tradutor juramentado no País e apostilados nos termos do disposto no [Decreto nº 8.660, de 29 de janeiro de 2016](#), ou de outro que venha a substituí-lo, ou consularizados pelos respectivos consulados ou embaixadas.

7.3. Quando permitida a participação de consórcio de empresas, a habilitação técnica, quando exigida, será feita por meio do somatório dos quantitativos de cada consorciado e, para efeito de habilitação econômico-financeira, quando exigida, será observado o somatório dos valores de cada consorciado.

7.3.1. Se o consórcio não for formado integralmente por microempresas ou empresas de pequeno porte e o termo de referência exigir requisitos de habilitação econômico-financeira, haverá um acréscimo de 10% para o consórcio em relação ao valor exigido para os licitantes individuais.

7.4. Os documentos exigidos para fins de habilitação poderão ser apresentados em

original, por cópia.

7.5. Os documentos exigidos para fins de habilitação poderão ser substituídos por registro cadastral emitido por órgão ou entidade pública, desde que o registro tenha sido feito em obediência ao disposto na Lei nº 14.133/2021.

7.6. Será verificado se o licitante apresentou declaração de que atende aos requisitos de habilitação, e o declarante responderá pela veracidade das informações prestadas, na forma da lei ([art. 63, I, da Lei nº 14.133/2021](#)).

7.7. Será verificado se o licitante apresentou no sistema, sob pena de inabilitação, a declaração de que cumpre as exigências de reserva de cargos para pessoa com deficiência e para reabilitado da Previdência Social, previstas em lei e em outras normas específicas.

7.8. O licitante deverá apresentar, sob pena de desclassificação, declaração de que suas propostas econômicas compreendem a integralidade dos custos para atendimento dos direitos trabalhistas assegurados na Constituição Federal, nas leis trabalhistas, nas normas infralegais, nas convenções coletivas de trabalho e nos termos de ajustamento de conduta vigentes na data de entrega das propostas.

7.9. Considerando que na presente contratação a avaliação prévia do local de execução é imprescindível para o conhecimento pleno das condições e peculiaridades do objeto a ser contratado, o licitante deve atestar, sob pena de inabilitação, que conhece o local e as condições de realização do serviço, assegurado a ele o direito de realização de vistoria prévia.

7.9.1. O licitante que optar por realizar vistoria prévia terá disponibilizado pela Administração data e horário exclusivos, a ser agendado previamente pelo telefone (19) 3412-2704 ou e-mail: licitacao.prc@ifsp.edu.br, de modo que seu agendamento não coincida com o agendamento de outros licitantes.

7.9.2. Caso o licitante opte por não realizar vistoria, poderá substituir a declaração exigida no presente item por declaração formal assinada pelo seu responsável técnico acerca do conhecimento pleno das condições e peculiaridades da contratação.

7.10. A habilitação será verificada por meio do SICAF, nos documentos por ele abrangidos.

7.10.1. Somente haverá a necessidade de comprovação do preenchimento de requisitos mediante apresentação dos documentos originais não-digitais quando houver dúvida em relação à integridade do documento digital ou quando a lei expressamente o exigir. ([IN nº 3/2018, art. 4º, §1º, e art. 6º, §4º](#)).

7.11. É de responsabilidade do licitante conferir a exatidão dos seus dados cadastrais no Sicafe e mantê-los atualizados junto aos órgãos responsáveis pela informação, devendo proceder, imediatamente, à correção ou à alteração dos registros tão logo identifique incorreção ou aqueles se tornem desatualizados. ([IN nº 3/2018, art. 7º, caput](#)).

7.11.1. A não observância do disposto no item anterior poderá ensejar desclassificação no momento da habilitação. ([IN nº 3/2018, art. 7º, parágrafo único](#)).

7.12. A verificação pelo pregoeiro, em sítios eletrônicos oficiais de órgãos e entidades

emissores de certidões constitui meio legal de prova, para fins de habilitação.

7.12.1. Os documentos exigidos para habilitação que não estejam contemplados no Sicaf serão enviados por meio do sistema, em formato digital, no prazo de 2 (duas), prorrogável por igual período, contado da solicitação do pregoeiro.

7.12.2. Na hipótese de a fase de habilitação anteceder a fase de apresentação de propostas e lances, os licitantes encaminharão, por meio do sistema, simultaneamente os documentos de habilitação e a proposta com o preço ou o percentual de desconto, observado o disposto no [§ 1º do art. 36](#) e no [§ 1º do art. 39 da Instrução Normativa SEGES nº 73, de 30 de setembro de 2022](#).

7.13. A verificação no Sicaf ou a exigência dos documentos nele não contidos somente será feita em relação ao licitante vencedor.

7.13.1. Os documentos relativos à regularidade fiscal que constem do Termo de Referência somente serão exigidos, em qualquer caso, em momento posterior ao julgamento das propostas, e apenas do licitante mais bem classificado.

7.13.2. Respeitada a exceção do subitem anterior, relativa à regularidade fiscal, quando a fase de habilitação anteceder as fases de apresentação de propostas e lances e de julgamento, a verificação ou exigência do presente subitem ocorrerá em relação a todos os licitantes.

7.14. Após a entrega dos documentos para habilitação, não será permitida a substituição ou a apresentação de novos documentos, salvo em sede de diligência, para ([Lei 14.133/21, art. 64](#), e [IN 73/2022, art. 39, §4º](#)):

7.14.1. complementação de informações acerca dos documentos já apresentados pelos licitantes e desde que necessária para apurar fatos existentes à época da abertura do certame; e

7.14.2. atualização de documentos cuja validade tenha expirado após a data de recebimento das propostas;

7.15. Na análise dos documentos de habilitação, a comissão de contratação poderá sanar erros ou falhas, que não alterem a substância dos documentos e sua validade jurídica, mediante decisão fundamentada, registrada em ata e acessível a todos, atribuindo-lhes eficácia para fins de habilitação e classificação.

7.16. Na hipótese de o licitante não atender às exigências para habilitação, o pregoeiro examinará a proposta subsequente e assim sucessivamente, na ordem de classificação, até a apuração de uma proposta que atenda ao presente edital, observado o prazo disposto no subitem 7.12.1.

7.17. Somente serão disponibilizados para acesso público os documentos de habilitação do licitante cuja proposta atenda ao edital de licitação, após concluídos os procedimentos de que trata o subitem anterior.

7.18. A comprovação de regularidade fiscal e trabalhista das microempresas e das empresas de pequeno porte somente será exigida para efeito de contratação, e não como condição para participação na licitação ([art. 4º do Decreto nº 8.538/2015](#)).

7.19. Quando a fase de habilitação anteceder a de julgamento e já tiver sido encerrada, não caberá exclusão de licitante por motivo relacionado à habilitação, salvo em razão de fatos supervenientes ou só conhecidos após o julgamento.

8. DOS RECURSOS

8.1. A interposição de recurso referente ao julgamento das propostas, à habilitação ou inabilitação de licitantes, à anulação ou revogação da licitação, observará o disposto no [art. 165 da Lei nº 14.133, de 2021](#).

8.2. O prazo recursal é de 3 (três) dias úteis, contados da data de intimação ou de lavratura da ata.

8.3. Quando o recurso apresentado impugnar o julgamento das propostas ou o ato de habilitação ou inabilitação do licitante:

8.3.1. a intenção de recorrer deverá ser manifestada imediatamente, sob pena de preclusão;

8.3.2. o prazo para apresentação das razões recursais será iniciado na data de intimação ou de lavratura da ata de habilitação ou inabilitação;

8.3.3. na hipótese de adoção da inversão de fases prevista no [§ 1º do art. 17 da Lei nº 14.133, de 2021](#), o prazo para apresentação das razões recursais será iniciado na data de intimação da ata de julgamento.

8.4. Os recursos deverão ser encaminhados em campo próprio do sistema.

8.5. O recurso será dirigido à autoridade que tiver editado o ato ou proferido a decisão recorrida, a qual poderá reconsiderar sua decisão no prazo de 3 (três) dias úteis, ou, nesse mesmo prazo, encaminhar recurso para a autoridade superior, a qual deverá proferir sua decisão no prazo de 10 (dez) dias úteis, contado do recebimento dos autos.

8.6. Os recursos interpostos fora do prazo não serão conhecidos.

8.7. O prazo para apresentação de contrarrazões ao recurso pelos demais licitantes será de 3 (três) dias úteis, contados da data da intimação pessoal ou da divulgação da interposição do recurso, assegurada a vista imediata dos elementos indispensáveis à defesa de seus interesses.

8.8. O recurso e o pedido de reconsideração terão efeito suspensivo do ato ou da decisão recorrida até que sobrevenha decisão final da autoridade competente.

8.9. O acolhimento do recurso invalida tão somente os atos insuscetíveis de aproveitamento.

8.10. Os autos do processo permanecerão com vista franqueada aos interessados no sítio eletrônico www.prc.ifsp.edu.br

9. DAS INFRAÇÕES ADMINISTRATIVAS E SANÇÕES

9.1. Comete infração administrativa, nos termos da lei, o licitante que, com dolo ou culpa:

9.1.1. deixar de entregar a documentação exigida para o certame ou não entregar qualquer documento que tenha sido solicitado pelo/a pregoeiro/a durante o certame;

9.1.2. Salvo em decorrência de fato superveniente devidamente justificado, não manter a proposta em especial quando:

9.1.2.1. não enviar a proposta adequada ao último lance ofertado ou após a negociação;

9.1.2.2. recusar-se a enviar o detalhamento da proposta quando exigível;

9.1.2.3. pedir para ser desclassificado quando encerrada a etapa competitiva;
ou

9.1.2.4. deixar de apresentar amostra;

9.1.2.5. apresentar proposta ou amostra em desacordo com as especificações do edital;

9.1.3. não celebrar o contrato ou não entregar a documentação exigida para a contratação, quando convocado dentro do prazo de validade de sua proposta;

9.1.3.1. recusar-se, sem justificativa, a assinar o contrato ou a ata de registro de preço, ou a aceitar ou retirar o instrumento equivalente no prazo estabelecido pela Administração;

9.1.4. apresentar declaração ou documentação falsa exigida para o certame ou prestar declaração falsa durante a licitação

9.1.5. fraudar a licitação

9.1.6. comportar-se de modo inidôneo ou cometer fraude de qualquer natureza, em especial quando:

9.1.6.1. agir em conluio ou em desconformidade com a lei;

9.1.6.2. induzir deliberadamente a erro no julgamento;

9.1.6.3. apresentar amostra falsificada ou deteriorada;

9.1.7. praticar atos ilícitos com vistas a frustrar os objetivos da licitação

9.1.8. praticar ato lesivo previsto no [art. 5º da Lei n.º 12.846, de 2013](#).

9.2. Com fulcro na [Lei nº 14.133, de 2021](#), a Administração poderá, garantida a prévia defesa, aplicar aos licitantes e/ou adjudicatários as seguintes sanções, sem prejuízo das responsabilidades civil e criminal:

9.2.1. advertência;

9.2.2. multa;

9.2.3. impedimento de licitar e contratar e

9.2.4. declaração de inidoneidade para licitar ou contratar, enquanto perdurarem os motivos determinantes da punição ou até que seja promovida sua reabilitação perante a própria autoridade que aplicou a penalidade.

9.3. Na aplicação das sanções serão considerados:

9.3.1. a natureza e a gravidade da infração cometida.

9.3.2. as peculiaridades do caso concreto

9.3.3. as circunstâncias agravantes ou atenuantes

9.3.4. os danos que dela provierem para a Administração Pública

9.3.5. a implantação ou o aperfeiçoamento de programa de integridade, conforme normas e orientações dos órgãos de controle.

9.4. A multa será recolhida em percentual de 0,5% a 30% incidente sobre o valor do contrato licitado, recolhida no prazo máximo de 30 (trinta) dias úteis, a contar da comunicação oficial.

9.4.1. Para as infrações previstas nos itens 9.1.1, 9.1.2 e 9.1.3, a multa será de 0,5% a 15% do valor do contrato licitado.

9.4.2. Para as infrações previstas nos itens 9.1.4, 9.1.5, 9.1.6, 9.1.7 e 9.1.8, a multa será de 15% a 30% do valor do contrato licitado.

9.5. As sanções de advertência, impedimento de licitar e contratar e declaração de inidoneidade para licitar ou contratar poderão ser aplicadas, cumulativamente ou não, à penalidade de multa.

9.6. Na aplicação da sanção de multa será facultada a defesa do interessado no prazo de 15 (quinze) dias úteis, contado da data de sua intimação.

9.7. A sanção de impedimento de licitar e contratar será aplicada ao responsável em decorrência das infrações administrativas relacionadas nos itens 9.1.1, 9.1.2 e 9.1.3, quando não se justificar a imposição de penalidade mais grave, e impedirá o responsável de licitar e contratar no âmbito da Administração Pública direta e indireta do ente federativo a qual pertencer o órgão ou entidade, pelo prazo máximo de 3 (três) anos.

9.8. Poderá ser aplicada ao responsável a sanção de declaração de inidoneidade para licitar ou contratar, em decorrência da prática das infrações dispostas nos itens 9.1.4, 9.1.5, 9.1.6, 9.1.7 e 9.1.8, bem como pelas infrações administrativas previstas nos itens 9.1.1, 9.1.2 e 9.1.3 que justifiquem a imposição de penalidade mais grave que a sanção de impedimento de licitar e contratar, cuja duração observará o prazo previsto no [art. 156, §5º, da Lei n.º 14.133/2021](#).

9.9. A recusa injustificada do adjudicatário em assinar o contrato ou a ata de registro de preço, ou em aceitar ou retirar o instrumento equivalente no prazo estabelecido pela Administração, descrita no item 9.1.3, caracterizará o descumprimento total da obrigação assumida e o sujeitará às penalidades e à imediata perda da garantia de proposta em favor do órgão ou entidade promotora da licitação, nos termos do [art. 45, §4º da IN SEGES/ME n.º 73, de 2022](#).

9.10. A apuração de responsabilidade relacionadas às sanções de impedimento de licitar e contratar e de declaração de inidoneidade para licitar ou contratar demandará a instauração de processo de responsabilização a ser conduzido por comissão composta por 2 (dois) ou mais servidores estáveis, que avaliará fatos e circunstâncias conhecidos e intimará o licitante ou o adjudicatário para, no prazo de 15 (quinze) dias úteis, contado da data de sua intimação, apresentar defesa escrita e especificar as provas que pretenda produzir.

9.11. Caberá recurso no prazo de 15 (quinze) dias úteis da aplicação das sanções de advertência, multa e impedimento de licitar e contratar, contado da data da intimação, o qual será dirigido à autoridade que tiver proferido a decisão recorrida, que, se não a reconsiderar no prazo de 5 (cinco) dias úteis, encaminhará o recurso com sua motivação à autoridade superior, que deverá proferir sua decisão no prazo máximo de 20 (vinte) dias úteis, contado do recebimento dos autos.

9.12. Caberá a apresentação de pedido de reconsideração da aplicação da sanção de declaração de inidoneidade para licitar ou contratar no prazo de 15 (quinze) dias úteis, contado da data da intimação, e decidido no prazo máximo de 20 (vinte) dias úteis, contado do seu recebimento.

9.13. O recurso e o pedido de reconsideração terão efeito suspensivo do ato ou da decisão recorrida até que sobrevenha decisão final da autoridade competente.

9.14. A aplicação das sanções previstas neste edital não exclui, em hipótese alguma, a obrigação de reparação integral dos danos causados.

10. DA IMPUGNAÇÃO AO EDITAL E DO PEDIDO DE ESCLARECIMENTO

10.1. Qualquer pessoa é parte legítima para impugnar este Edital por irregularidade na aplicação da [Lei nº 14.133, de 2021](#), devendo protocolar o pedido até 3 (três) dias úteis antes da data da abertura do certame.

10.2. A resposta à impugnação ou ao pedido de esclarecimento será divulgado em sítio eletrônico oficial no prazo de até 3 (três) dias úteis, limitado ao último dia útil anterior à data da abertura do certame.

10.3. A impugnação e o pedido de esclarecimento poderão ser realizados por forma eletrônica, pelo email: licitacao.prc@ifsp.edu.br.

10.4. As impugnações e pedidos de esclarecimentos não suspendem os prazos previstos no certame.

10.4.1. A concessão de efeito suspensivo à impugnação é medida excepcional e deverá ser motivada pelo agente de contratação, nos autos do processo de licitação.

10.5. Acolhida a impugnação, será definida e publicada nova data para a realização do certame.

11. DAS DISPOSIÇÕES GERAIS

11.1. Será divulgada ata da sessão pública no sistema eletrônico.

11.2. Não havendo expediente ou ocorrendo qualquer fato superveniente que impeça a realização do certame na data marcada, a sessão será automaticamente transferida para o primeiro dia útil subsequente, no mesmo horário anteriormente estabelecido, desde que não haja comunicação em contrário, pelo Pregoeiro.

11.3. Todas as referências de tempo no Edital, no aviso e durante a sessão pública observarão o horário de Brasília - DF.

11.4. A homologação do resultado desta licitação não implicará direito à contratação.

11.5. As normas disciplinadoras da licitação serão sempre interpretadas em favor da ampliação da disputa entre os interessados, desde que não comprometam o interesse da Administração, o princípio da isonomia, a finalidade e a segurança da contratação.

11.6. Os licitantes assumem todos os custos de preparação e apresentação de suas propostas e a Administração não será, em nenhum caso, responsável por esses custos, independentemente da condução ou do resultado do processo licitatório.

11.7. Na contagem dos prazos estabelecidos neste Edital e seus Anexos, excluir-se-á o dia do início e incluir-se-á o do vencimento. Só se iniciam e vencem os prazos em

dias de expediente na Administração.

11.8. O desatendimento de exigências formais não essenciais não importará o afastamento do licitante, desde que seja possível o aproveitamento do ato, observados os princípios da isonomia e do interesse público.

11.9. Em caso de divergência entre disposições deste Edital e de seus anexos ou demais peças que compõem o processo, prevalecerá as deste Edital.

11.10. O Edital e seus anexos estão disponíveis, na íntegra, no Portal Nacional de Contratações Públicas (PNCP) e endereço eletrônico www.comprasgovernamentais.gov.br.

11.11. Integram este Edital, para todos os fins e efeitos, os seguintes anexos:

11.11.1. ANEXO I - Termo de Referência

11.11.1.1. Apêndice do Anexo I – Estudo Técnico Preliminar

11.11.2. ANEXO II – Minuta de Termo de Contrato

11.11.3. ANEXO III - Planilha de Custos - modelo IN SEGES 05.2017

11.11.4 ANEXO IV - Termo de Conciliação Judicial.

11.11.5 ANEXO V - Modelo de autorização para a utilização da garantia e de pagamento.

11.11.6 ANEXO VI - Modelo de declaração de vistoria.

11.11.7 ANEXO VII - Minuta de termo de cooperação técnica com instituição financeira.

11.11.8 ANEXO VIII - Modelo Declaração de instalação de escritório

11.11.9 ANEXO IX- Declaração de vistoria ou Renúncia e de pleno conhecimento das condições do objeto contratual.

11.11.10 ANEXO X - Instrumento de Medição de Resultados IMR

11.11.11 ANEXO XI - Plantas do Campus Piracicaba do IFSP.

Piracicaba, 09 de maio de 2023

Aguinaldo Luiz de Barros Lorandi

Diretor Geral – IFSP Piracicaba

Documento assinado eletronicamente

Edital modelo para Pregão Eletrônico - Lei nº 14.133, de 2021.
Revisado pela Secretaria de Gestão e Inovação.
Identidade visual pela Secretaria de Gestão e Inovação

Documento assinado eletronicamente por:

- **Aguinaldo Luiz de Barros Lorandi, DIRETOR(A) GERAL - CD2 - DRG/PRC**, em 16/05/2023 08:09:35.

Este documento foi emitido pelo SUAP em 15/05/2023. Para comprovar sua autenticidade, faça a leitura do QRCode ao lado ou acesse <https://suap.ifsp.edu.br/autenticar-documento/> e forneça os dados abaixo:

Código Verificador: 549269

Código de Autenticação: a1bfd6a0c3



Rua Diácono Jair de Oliveira, 1005, Santa Rosa, PIRACICABA / SP, CEP 13414-155

Estudo Técnico Preliminar 7/2023

1. Informações Básicas

Número do processo: 23435000001.2023-44

2. Descrição da necessidade

Os serviços serão prestados por 3 (três) postos de vigilância desarmada, a saber: 2 (dois) postos diurnos 12 x 36h (sendo um total de quatro vigilantes) e 1 (um) posto noturno 12 x 36h (sendo um total de dois vigilantes).

A Contratação, no que tange o objeto que se pretende contratar, é essencial, com vistas a assegurar, de forma ininterrupta, a integridade física dos alunos, terceirizados, demais usuários e servidores nas dependências do Campus Piracicaba do IFSP; assegurar a integridade do acervo e bens patrimoniais - móveis e imóveis - nas dependências da Instituição de Ensino, não permitindo a sua depredação, violação, evasão, apropriação indébita e outras ações que redundem em dano ao patrimônio do Campus;

3. Área requisitante

Área Requisitante	Responsável
IFSP - Campus Piracicaba	Aguinaldo Luiz de Barros Lorandi

4. Descrição dos Requisitos da Contratação

Com base neste estudo preliminar será confeccionado o mapa de riscos da contratação, de maneira a ponderar e mitigar os riscos implícitos ao objeto pleiteado. O documento contemplará a análise das fases de planejamento, gestão do contrato, termo de referência, edital e seus anexos. Após a realização da licitação será formalizado o contrato, exigindo-se a garanti contratual da empresa vencedora do certame, a celebração da conta vinculada e a formalização de identificação e contato com o preposto. Como praxe o Campus Piracicaba do IFSP realiza reunião com a empresa contratada para alinhar o início das atividades no campus.

A contratação de postos de serviço de vigilância patrimonial deverá ser licitada em item único e considerando o menor preço por item. A motivação para tal procedimento decorre do óbice encontrado pelo Campus Piracicaba do IFSP na imputação de responsabilidade e consequente ressarcimento de dano sofrido pela Instituição, caso a licitação ocorra de modo parcelado e os serviços sejam contratados separadamente. Ademais, a contratação nesses moldes assegura, concomitantemente:

- a) ser técnica e economicamente viável;
- b) que não haverá perda de escala;
- c) que haverá melhor aproveitamento do mercado e ampliação da competitividade

As empresas, cadastradas ou não no SICAF, deverão comprovar a qualificação técnica por meio de:

1. Comprovação de aptidão para a prestação dos serviços em características, quantidades e prazos compatíveis com o objeto desta licitação, ou com o item pertinente, mediante a apresentação de atestados fornecidos por pessoas jurídicas de direito público ou privado;
2. Os atestados deverão referir-se a serviços prestados no âmbito de sua atividade econômica principal ou secundária específicas no contrato social vigente;
3. O licitante disponibilizará todas as informações necessárias à comprovação da legitimidade dos atestados apresentados, apresentando, dentre outros documentos, cópia do contrato que deu suporte à Contratação, endereço atual da Contratante e local em que foram prestados os serviços, consoante disposto no item 10.10 do Anexo VII-A da INSEGES/MP nº 05/2017.
4. Declaração do licitante de pleno conhecimento das condições necessárias para a prestação do serviço.

O licitante deverá apresentar e cumprir todos os requisitos de contratação previstos no Edital do Pregão e seus Anexos.

5. Levantamento de Mercado

As pesquisas de mercado, devidamente instruídas no presente processo eletrônico, consideraram a contratação, mediante pregão eletrônico, de pessoa jurídica para prestação de serviços continuados de vigilância desarmada e segurança patrimonial para o Campus Piracicaba do IFSP, com fornecimento de mão de obra, materiais e equipamentos necessários à plena execução dos serviços.

Os valores apresentados a seguir consideram: 2 (dois) postos diurnos 12 x 36h, perfazendo um quantitativo de 4 (quatro) vigilantes; 1 (um) posto noturno 12 x 36h, perfazendo um quantitativo de 2 (dois) vigilantes. Totalizando 3 (três) postos de trabalho com um total de 6 (seis) vigilantes.

Segue o levantamento obtido por meio dos orçamentos:

Fornecedor: Lions Segurança e Vigilância Patrimonial Eirelli

Fornecedor: Albatroz Segurança e Vigilância Ltda, CNPJ nº 66.700.295/0001-17

Fornecedor: Ikaros Serviços de Segurança Ltda, CNPJ nº 06.001.216/000 2-39

O preço médio mensal é de R\$ 39.896,39 (trinta e nove mil e oitocentos e noventa e seis reais e trinta e nove centavos) e o valor médio anual obtido é de R\$ 478.756,64 (quatrocentos e setenta e oito mil, setecentos e cinquenta e seis reais e sessenta e quatro centavos) constante no mapa comparativo, de forma detalhada e objetiva.

Em conformidade com a Instrução Normativa Nº 65 de 07 de julho de 2021, no Artigo 6º, "metodologia para obtenção de preço estimado", os preços constantes nesse relatório atendem ao Art. 5º desta Instrução Normativa.

Dessa forma, reitero que a pesquisa de mercado, da forma como foi conduzida, é suficiente para comprovar vantajosidade à Administração, atendendo, entre outros, o princípio da economicidade, sendo o preço médio obtido compatível com o praticado no mercado.

Com base no exposto, concluímos que as pesquisas de mercado e a análise detalhada ora discorrida, da forma com que foram conduzidas e diligenciadas, atendem ao disposto na Instrução Normativa SLTI MPOG nº 065/2021.

6. Descrição da solução como um todo

Os serviços serão prestados por 3 (três) postos de vigilância desarmada (CBO 5173-30), a saber:

a. 02 (dois) postos de trabalho de 12 (doze) horas diurnas, vigilância desarmada, em turno de 12 (doze) horas x 36 (trinta e seis) horas, de segunda-feira a domingo, inclusive nos dias de feriado, sendo um total de 4 (quatro) vigilantes. Um posto cumpre o horário das 06h às 18h e o outro posto cumpre o horário das 10h às 22h;

b. 01 (um) posto de trabalho de 12 (doze) horas noturnas, vigilância desarmada, em turno de 12 (doze) horas x 36 (trinta e seis) horas, de segunda-feira a domingo, inclusive nos dias de feriado, sendo um total de 2 (dois) vigilantes. Horário a ser cumprido pelo posto das 18h às 06h.

A contratação, no que tange o objeto que se pretende contratar, é essencial, com vistas a assegurar, de forma ininterrupta, a integridade física dos alunos, terceirizados, demais usuários e servidores nas dependências do Campus Piracicaba do IFSP; assegurar a integridade do acervo e bens patrimoniais - móveis e imóveis - nas dependências da Instituição de Ensino, não permitindo a sua depreciação, violação, evasão, apropriação indébita e outras ações que redundem em dano ao patrimônio do Campus;

A contratação, no que tange o objeto que se pretende contratar, é essencial, com vistas a assegurar, de forma ininterrupta, a integridade física dos alunos, terceirizados, demais usuários e servidores nas dependências do Campus Piracicaba do IFSP; assegurar a integridade do acervo e bens patrimoniais - móveis e imóveis - nas dependências da Instituição de Ensino, não permitindo a sua depreciação, violação, evasão, apropriação indébita e outras ações que redundem em dano ao patrimônio do Campus;

Não haverá necessidade de adequação do ambiente desta Instituição Federal de Ensino para viabilizar a execução contratual do aludido objeto.

O serviço ora referenciado enquadra-se no conceito de serviços comuns, haja vista os padrões de desempenho e qualidade, e todas as características gerais e específicas de sua prestação, em que são as usuais do mercado e passíveis de descrições sucintas, geralmente oferecidos por diversos fornecedores e facilmente comparáveis entre si, de modo a permitir a decisão de contratação com base no menor preço, podendo, portanto, ser licitado por meio de pregão eletrônico.

Na proposta e planilhas de custos deverão estar incluídas todas as despesas ordinárias diretas e indiretas decorrentes da execução do objeto, inclusive tributos e/ou impostos, encargos sociais, trabalhistas, previdenciários, fiscais e comerciais incidentes, taxa de administração, frete, seguro e outros necessários ao cumprimento integral do objeto da contratação.

O licitante deverá comprovar, por meio de atestado(s) de capacidade técnica emitido por pessoa jurídica de direito público ou privado, que tenha executado contrato(s) de serviços continuados em quantidades compatíveis com o pleiteado neste certame. Será aceito o somatório de atestados, a fim de comprovar a quantidade mínima de postos exigida, desde que referentes a contratos executados concomitantemente.

Nos termos do Acórdão 1.214/2013, somente serão aceitos atestados expedidos após a conclusão do contrato ou se decorrido, pelo menos, um ano do início de sua execução, exceto se firmado para ser executado em prazo inferior. A apresentação de atestado comprovando que a contratada tenha executado serviços de terceirização compatíveis em quantidade com o objeto licitado deve referir-se a período não inferior a 3 (três) anos.

A contratada deverá disponibilizar, em quantidade suficiente para execução do objeto contratual, materiais e equipamentos para cada vigilante, durante toda a vigência do contrato, e quando necessária sua substituição em decorrência de desgastes ou falhas, uniformes e seus complementos à mão-de-obra envolvida, considerando, também, o clima e as características da região e o disposto no respectivo Acordo, Convenção ou Dissídio Coletivo de Trabalho.

Os vigilantes a serem alocados aos serviços da Contratante deverão preencher os seguintes requisitos, nos termos do art. 16 da Lei nº 7.102/83 e suas alterações e demais dispositivos legais pertinentes:

- a) Ser brasileiro;
- b) Ter idade mínima de 21 (vinte e um) anos;
- c) Ter instrução mínima correspondente à quarta série do primeiro grau;
- d) Ter sido aprovado em curso de formação de vigilante, realizado em estabelecimento com funcionamento autorizado nos termos da Lei nº 7.102/83 e suas alterações e demais dispositivos legais pertinentes;
- e) Ter sido aprovado em exame psicotécnico e de saúde física e mental;
- f) Não ter antecedentes criminais registrados;
- g) Estar quite com as obrigações eleitorais e militares.

O licitante deverá apresentar junto aos demais documentos de habilitação, declaração de que possui os documentos infra relacionados ou de que reunirá condições de apresentá-los no momento da assinatura do Contrato:

- a) Declaração de que instalará escritório no município de prestação do serviço ou região, a ser comprovado no prazo máximo de 60 (sessenta) dias contados a partir da vigência do contrato, em cumprimento ao disposto no item 10.6, "a", do anexo VII da IN SLTI/MP nº 05/2017. Caso a licitante já disponha de matriz, filial ou escritório no local definido deverá declarar a instalação/manutenção do escritório;
- b) Declaração emitida pelo licitante de que conhece as condições locais para execução do objeto ou que realizou vistoria no local do evento, conforme item 3.3 do Anexo VII-A da IN SEGES/MPDG n. 5/2017, ou caso opte por não realizá-la, de que tem pleno conhecimento das condições e peculiaridades inerentes à natureza do trabalho, que assume total responsabilidade por este fato e que não utilizará deste para quaisquer questionamentos futuros que ensejem avenças técnicas ou financeiras com este (órgão ou entidade);
- c) Declaração de compromisso que afirme o comparecimento minimamente quinzenal ao órgão público, a fim de acompanhar a qualidade do serviço efetuado e/ou a qualquer momento quando for do interesse da Administração e for chamado pelo gestor ou fiscal do contrato.;
- d) Declaração de compromisso que afirme o fornecimento de capacitação aos funcionários terceirizados;
- e) Documento comprobatório de que possui compromisso com a sustentabilidade ambiental, nos termos da Instrução Normativa SLTI/MP nº 01/2010, assinada pelo representante legal da empresa;
- f) Inserir previsão de Conta Vinculada e Pagamento pelo Fato Gerador de acordo com a IN 05/2017 – MPOG.

A empresa deverá comprovar que mantém sede, filial ou escritório na cidade ou regiões metropolitanas onde se realizarão os serviços, dispondo de capacidade operacional para receber e solucionar qualquer demanda da contratante, bem como realizar todos os procedimentos pertinentes à seleção, treinamento, admissão e demissão dos funcionários. Justifica-se esta exigência para que os serviços possam ser melhores acompanhados pela contratada, bem como o

saneamento de problemas oriundos da execução do contrato, documentos fiscais, de forma ágil e eficiente e também para melhoria da comunicação entre preposto e gestores. E também, evitar a subordinação direta dos funcionários da contratada diretamente aos servidores da administração, bem como aprimorar o gerenciamento e acompanhamento dos serviços.

Os serviços são classificados como serviços contínuos (PORTARIA Nº 1.487/2014 do MEC), de modo que a falta ou interrupção destes serviços ocasionariam danos ao desempenho das atividades finalísticas desenvolvidas pela Instituição, havendo assim a necessidade da contratação estender-se por mais de um exercício financeiro. Os serviços pleiteados podem ser caracterizados como comuns de acordo com a Lei nº 14.133/2021.

A prestação desses serviços não gera vínculo empregatício entre os empregados da Contratada e a Administração, vedando-se qualquer relação entre estes que caracterize personalidade e subordinação direta.

7. Estimativa das Quantidades a serem Contratadas

Os serviços serão prestados por 3 (três) postos de vigilância desarmada (CBO 5173-30), a saber: 2 (dois) postos diurnos 12 x 36h (sendo um total de quatro vigilantes) e 1 (um) posto noturno 12 x 36h (sendo um total de dois vigilantes).

Os serviços que exigem dedicação de mão de obra serão contratados estabelecendo-se como unidade de medida o preço mensal e anual por posto de trabalho, calculado de acordo com a Planilha de Custos e Formação de Preços. No que couber, serão aplicados os estudos do Caderno Técnico de Vigilância. Ademais, a fixação dos valores limites para os serviços de vigilância e os estudos de fatores de formação de custos para o estabelecimento de preços mínimos e máximos são balizados em conformidade com a legislação trabalhista, tributária e previdenciária, bem como na Convenção Coletiva de Trabalho e nos dados estatísticos do Cadastro Geral de Empregados e Desempregados (CAGED/MTE), da Relação Anual de Informações Sociais (RAIS/MTE), da Pesquisa Nacional por Amostra de Domicílios (PNAD/IBGE), do Registro Civil (IBGE) e, ainda, estatísticas sobre saúde e segurança do trabalhador disponibilizadas pelo INSS.

A contratada deverá disponibilizar, em quantidade suficiente para execução do objeto contratual, materiais e equipamentos para cada vigilante, durante toda a vigência do contrato, e quando necessária sua substituição em decorrência de desgastes ou falhas, uniformes e seus complementos à mão-de-obra envolvida, considerando, também, o clima e as características da região e o disposto no respectivo Acordo, Convenção ou Dissídio Coletivo de Trabalho.

Os vigilantes a serem alocados aos serviços da Contratante deverão preencher os seguintes requisitos, nos termos do art. 16 da Lei nº 7.102/83 e suas alterações e demais dispositivos legais pertinentes:

- a) ser brasileiro;
- b) Ter idade mínima de 21 (vinte e um) anos;
- c) Ter instrução mínima correspondente à quarta série do primeiro grau;
- d) Ter sido aprovado em curso de formação de vigilante, realizado em estabelecimento com funcionamento autorizado nos termos da Lei nº 7.102/83 e suas alterações e demais dispositivos legais pertinentes;
- e) Ter sido aprovado em exame psicotécnico e de saúde física e mental;
- f) Não ter antecedentes criminais registrados;

g) Estar quite com as obrigações eleitorais e militares.

O licitante deverá apresentar junto aos demais documentos de habilitação, declaração de que possui os documentos infra relacionados ou de que reunirá condições de apresentá-los no momento da assinatura do Contrato:

a) Declaração de que instalará escritório no município de prestação do serviço ou região, a ser comprovado no prazo máximo de 60 (sessenta) dias contados a partir da vigência do contrato, em cumprimento ao disposto no item 10.6, "a", do anexo VII da IN SLTI/MP nº 05/2017. Caso a licitante já disponha de matriz, filial ou escritório no local definido deverá declarar a instalação/manutenção do escritório;

b) Declaração emitida pelo licitante de que conhece as condições locais para execução do objeto ou que realizou vistoria no local do evento, conforme item 3.3 do Anexo VII-A da IN SEGES/MPDG n. 5/2017, ou caso opte por não realizá-la, de que tem pleno conhecimento das condições e peculiaridades inerentes à natureza do trabalho, que assume total responsabilidade por este fato e que não utilizará deste para quaisquer questionamentos futuros que ensejam avenças técnicas ou financeiras com este (órgão ou entidade);

c) Declaração de compromisso que afirme o comparecimento minimamente quinzenal ao órgão público, a fim de acompanhar a qualidade do serviço efetuado e/ou a qualquer momento quando for do interesse da Administração e for chamado pelo gestor ou fiscal do contrato;

d) Declaração de compromisso que afirme o fornecimento de capacitação aos funcionários terceirizados; e) Documento comprobatório de que possui compromisso com a sustentabilidade ambiental, nos termos da Instrução Normativa SLTI/MP nº 01/2010, assinada pelo representante legal da empresa;

f) Inserir previsão de Conta Vinculada e Pagamento pelo Fato Gerador de acordo com a IN 05/2017 – MPOG.

8. Estimativa do Valor da Contratação

Segue o levantamento obtido por meio dos orçamentos:

1. **Fornecedor: Lions Segurança e Vigilância Patrimonial Eirelli**
2. **Fornecedor: Albatroz Segurança e Vigilância Ltda**
- 3.

Fornecedor: Ikaros Serviços de Segurança Ltda

4.

O preço médio mensal é de R\$ 39.896,39 (trinta e nove mil e oitocentos e noventa e seis reais e trinta e nove centavos) e o valor médio anual obtido é de R\$ 478.756,64(quatrocentos e setenta e oito mil, setecentos e cinquenta e seis reais e sessenta e quatro centavos) constante no mapa comparativo, de forma detalhada e objetiva.

9. Justificativa para o Parcelamento ou não da Solução

A justificativa para 01 (um) grupo se dá para evitar inúmeros transtornos à administração, pois há a necessidade de que o serviço não seja interrompido por eventuais desencontros ou conflitos com empresas.

A separação dos itens é possível, mas será prejudicial à eficiência administrativa e a economicidade da gestão pública, colocando em risco a execução do serviço.

Dessa forma, o parcelamento não traria qualquer benefício à Administração, apenas aumentaria a burocracia com a prática de inúmeros atos administrativos desnecessários.

10. Contratações Correlatas e/ou Interdependentes

A área requisitante, CLT-PRC e Autoridade Competente declaram que não constam itens similares para contratação por meio das atas de registro de preços (SRP) vigentes do IFSP, referentes às licitações gerenciadas pela reitoria do IFSP, conforme planilha de atas de SRP vigentes que foram consultadas antes de se solicitar a abertura deste procedimento licitatório.

É de conhecimento que a planilha consolidada de atas de registro de preços vigentes do IFSP está disponível publicamente no site da Reitoria. Também foi verificado pela equipe de planejamento da contratação que não há disponibilidade de atas vigentes concernentes ao itens que compõe o objeto desta contratação ou não houve adesão do Campus Piracicaba do IFSP à participação nas atas de registro de preços (SRP) de outros órgãos da Administração Pública.

11. Alinhamento entre a Contratação e o Planejamento

Os serviços a serem contratados possuem natureza continuada, considerando que os serviços de vigilância têm natureza contínua, e são necessários ao desempenho das atribuições da Instituição.

A interrupção dele compromete a continuidade de suas atividades e cuja contratação deverá estender-se por mais de um exercício financeiro.

A contratação também justifica-se para que não haja interrupção dos serviços atualmente executados, o que poderiam desencadear redução na capacidade de vigilância atual, possivelmente acarretando prejuízos ao patrimônio, expondo a riscos pessoas do IFSP Campus Piracicaba e também traz riscos à imagem institucional.

12. Resultados Pretendidos

A presente contratação visa atender às necessidades dos serviços de vigilância patrimonial desarmada, diurna e noturna, de forma a garantir a segurança das instalações desta Instituição Federal de Ensino, não permitindo a depredação, violação, evasão, apropriação indébita e outras ações que causem dano ao patrimônio. Assegura também a integridade física dos servidores que desempenham atividades, bem como dos alunos, terceirizados e demais usuários que eventualmente transitam nas instalações e dependências do Campus, decorrente da ação de terceiros ou de pessoas da própria Instituição, a qualquer hora, no ambiente de trabalho.

13. Providências a serem Adotadas

Os estudos técnicos preliminares evidenciaram que a forma de contratação que maximiza a probabilidade do alcance dos resultados pretendidos com a mitigação dos riscos e observação dos princípios da economicidade, eficácia, eficiência e efetividade é a solução apresentada no presente instrumento, nos termos da Nº 65 de 07 de julho de 2021, no Artigo 6º, a saber: abertura de procedimento licitatório na modalidade pregão eletrônico, de acordo com o disposto na Lei n. 14.133 /2021 e demais diplomas legais pertinentes. Diante do exposto, declaramos ser viável a contratação pretendida.

14. Possíveis Impactos Ambientais

Considerando que os recursos naturais são finitos, o Campus Piracicaba do IFSP tem buscado elaborar políticas públicas para regular a necessária e equilibrada interação do homem com a natureza. Nesse contexto, exigirá da empresa contratada ações ambientais, tais como:

1. Orientar seus empregados, antes do início da execução contratual e sempre que houverem novas admissões, para a redução de consumo de energia elétrica, de consumo de água e redução de produção de resíduos sólidos, observadas as normas ambientais vigentes;
2. Deverá atender, no que couber, os critérios de sustentabilidade ambiental previstos na Instrução Normativa SLTI/MPOG nº 01/2010;
3. Respeitar as Normas Brasileiras – NBR publicadas pela Associação Brasileira de Normas Técnicas sobre resíduos sólidos;
4. Providenciar o adequado recolhimento das pilhas e baterias originárias da contratação, para fins de repasse ao respectivo fabricante ou importador, responsável pela destinação ambientalmente adequada, nos termos da Instrução Normativa IBAMA nº03, de 30/03/2010, conforme artigo 33, inciso II, da Lei nº 12.305, de 2010 – Política Nacional de Resíduos Sólidos, artigos 4º e 6º da Resolução CONAMA nº401, de 04/11/2008, e legislação correlata;
5. Prever a destinação ambiental adequada das pilhas e baterias usadas ou inservíveis, segundo disposto na Resolução CONAMA nº 257, de 30 de junho de 1999;
6. Atender naquilo que couber práticas de sustentabilidade previstas no Decreto 7.746/12.

15. Declaração de Viabilidade

Esta equipe de planejamento declara **viável** esta contratação.

15.1. Justificativa da Viabilidade

Esta equipe de planejamento declara esta contratação.

16. Responsáveis

Todas as assinaturas eletrônicas seguem o horário oficial de Brasília e fundamentam-se no §3º do Art. 4º do [Decreto nº 10.543, de 13 de novembro de 2020](#).

MARIA LETICIA SACCHS GUARI

Agente de contratação



Assinou eletronicamente em 13/04/2023 às 09:41:52.

CARLA PATRICIA MANIA DE OLIVEIRA:21976506883
Assinado de forma digital por CARLA PATRICIA MANIA DE OLIVEIRA:21976506883
Dados: 2023.04.19 08:34:13 -03'00'

CARLA PATRICIA MANIA DE OLIVEIRA

Membro da comissão de contratação



Documento assinado digitalmente

CINTHIA BOMTORIM ARANHA
Data: 18/04/2023 08:08:36-0300
Verifique em <https://validar.iti.gov.br>

CINTHIA BOMTORIM ARANHA

Equipe de apoio



Documento assinado digitalmente

AGUINALDO LUIZ DE BARROS LORANDI
Data: 17/04/2023 16:34:50-0300
Verifique em <https://validar.iti.gov.br>

AGUINALDO LUIZ DE BARROS LORANDI


Autoridade competente

Lista de Anexos

Atenção: Apenas arquivos nos formatos ".pdf", ".txt", ".jpg", ".jpeg", ".gif" e ".png" enumerados abaixo são anexados diretamente a este documento.

- Anexo I - Mapa_Comparativo_-_Pregao_Vigilancia_2023_2_assinado.pdf (257.2 KB)
- Anexo II - 01 Orçamento Vigilância - LIONS.pdf (327.71 KB)
- Anexo III - 02 Orçamento Painel de Preços Ikaros.pdf (371.1 KB)
- Anexo IV - 03 Orçamento - Albatroz Vigilância.pdf (816.45 KB)

**Anexo I - Mapa Comparativo -
_Pregao_Vigilancia_2023_2assinado.pdf**

PROCESSO Nº		23435.000001.2023-44		ASSUNTO		Abertura de procedimento licitatório, modalidade pregão eletrônico, para contratação de serviços continuados de vigilância desarmada e segurança patrimonial para o Campus Piracicaba do IFSP.										
REQUISITANTE												ELABORADO POR				
CAMPUS		Piracicaba												Maria Letícia Sacchs Guari		
SETOR		DAA/CLT-PRC												DATA		
TELEFONE		(19) 3412-2704												31/03/23		
ITEM	CATMAT	DESCRIÇÃO SUMÁRIA DOPRODUTO/SERVIÇO	QUANTIDADE	UNIDADE	EMPRESA	CNPJ	VALOR	EMPRESA	CNPJ	VALOR	EMPRESA	CNPJ	VALOR	Mês	TOTAL/ANO	
1	23647	Serviços de vigilância desarmada e segurança patrimonial 12h x 36h Diurno de segunda a Domingo	2	POSTO/MÊS	Lions Segurança e Vigilância Patrimonial Eirelli	20.044.178/0001-03	R\$9.865,45	Ikaros Serviços de Segurança Ltda	06.001.216/0002-39	R\$ 11.076,43	Albatroz Segurança e Vigilância Ltda	66.700.295/0001-17	R\$ 16.714,45	R\$ 25.104,22	R\$ 301.250,64	
	23957	Serviços de vigilância desarmada e segurança patrimonial 12h x 36h Noturno de segunda a Domingo	1	POSTO/MÊS	Lions Segurança e Vigilância Patrimonial Eirelli	20.044.178/0001-03	R\$11.682,32	Ikaros Serviços de Segurança Ltda	06.001.216/0002-39	R\$ 13.229,86	Albatroz Segurança e Vigilância Ltda	66.700.295/0001-17	R\$ 19.464,32	R\$ 14.792,17	R\$ 177.506,00	
<p>NOTA 1 ► É OBRIGATÓRIO o preenchimento dos campos: "QTDE" (pois faz parte da fórmula do Preços Médio Total) e "CNPJ" (necessário para a inclusão da pesquisa de mercado no SIASNET).NOTA 2 ► Atentar ao preenchimento da UNIDADE. Ela também deve estar compatível com o material orçado e coerente com os códigos CATMAT pré-estabelecidos.</p>													TOTAL GERAL		R\$ 39.896,39	R\$ 478.756,64
<p style="text-align: center;">Documento assinado digitalmente  AGUINALDO LUIZ DE BARROS LORANDI .NDI Data: 17/04/2023 16:29:25-0300 Verifique em https://validar.iti.gov.br</p> <p style="text-align: center;">_____ Aguinaldo Luiz de Barros Lorandi Diretor Geral - Campus Piracicaba</p>																

Anexo II - 01 Orçamento Vigilância - LIONS.pdf



Anexo X
Proposta

INSTITUTO FEDERAL DE EDUCAÇÃO, CIÊNCIA E TECNOLOGIA DE SÃO PAULO
CÂMPUS SUZANO

PREGÃO ELETRÔNICO Nº 03566/2022

Processo Administrativo nº. 23437.000377.2022-58

PROPOSTA DE PREÇOS
COMPOSIÇÃO DOS VALORES GLOBAIS DA CONTRATAÇÃO

Proposta que faz a empresa Lions Segurança e Vigilância Patrimonial EIRELI, inscrita no CNPJ nº 30.044.178/0001-03, estabelecida na rua São Caio, nº. 47, Bairro Parque São Lucas, São Paulo-SP, para o fornecimento de bens e prestação de serviços para o Instituto Federal de Educação Ciência e Tecnologia – Câmpus Suzano, conforme estabelecido no Edital do pregão eletrônico nº 06566/2020 – UASG 158566 e seus anexos.

ITEM	DESCRIÇÃO	QTD.	VALOR UNITÁRIO	VALOR TOTAL
01.	01 (um) posto de vigilante desarmado diurno, com dois vigilantes trabalhando em escala de revezamento de turnos de 12 (doze) x 36 (trinta e seis) horas, de segunda-feira a domingo, inclusive feriados, das 07h às 19h (com remuneração adicional pela não concessão de intervalo intrajornada, conforme art. 71, parágrafo 4º, da CLT)	1	R\$ 9.865,45	R\$ 118.385,36
02.	01 (um) posto de vigilante desarmado noturno, com dois vigilantes trabalhando em escala de revezamento de turnos de 12 (doze) x 36 (trinta e seis) horas, de segunda-feira a domingo, inclusive feriados, das 19h às 07h (com remuneração adicional pela não concessão de intervalo intrajornada, conforme art. 71, parágrafo 4º, da CLT)	1	R\$ 11.682,34	R\$ 140.188,07
Total				R\$ 258.573,43

Dados bancários vinculados ao CNPJ:

Banco:

Agência:

Conta:

A EMPRESA LIONS SEGURANÇA E VIGILÂNCIA PATRIMONIAL EIRELI, DECLARA QUE:

- O prazo de validade da proposta é de 60 (sessenta) dias.
- Estamos de pleno acordo com todas as condições estabelecidas no Edital e seus anexos, bem como aceitamos todas as obrigações e responsabilidades especificadas no Termo de Referência e Minuta do Contrato.
- Estão inclusos nos valores cotados todos os impostos, taxas, seguros, transporte, uniforme e EPI's, contribuições e obrigações sociais, trabalhistas e previdenciárias, taxa de administração, lucro, bem como, todos os outros custos que incidam ou venham a incidir, direta ou indiretamente, sobre o objeto desta contratação.

São Paulo, 08 de junho de 2022

Lions Segurança e Vigilância Patrimonial Eireli
CNPJ: 30.044.178/0001-03
Edvan de Souza Matos
RG: 42.068.474-8 | CPF: 316.383.518-05
Representante Legal

(11) 3554-1003

contratos@lionsvig.com.br

Rua São Caio, 47 - Parque São Lucas - São Paulo - SP

Pregão/Concorrência Eletrônica



MINISTÉRIO DA EDUCAÇÃO
INSTITUTO FEDERAL DE EDUCAÇÃO, CIÊNCIA E TECNOLOGIA DE SÃO PAULO

Termo de Homologação do Pregão Eletrônico

Pregão Nº 03566/2022 - (Decreto Nº 10.024/2019)

Às 15:25 horas do dia 10 de junho de 2022, após constatada a regularidade dos atos procedimentais, a autoridade competente, Sr. EUGENIO DE FELICE ZAMPINI, HOMOLOGA a adjudicação referente ao Processo nº 23437000377202258, Pregão nº 03566/2022.

Resultado da Homologação

Grupo 1

Tratamento Diferenciado: -

Aplicabilidade Margem de Preferência: Não

Critério de Valor: R\$ 281.149,3600

Situação: Homologado

Adjudicado para: LIONS SEGURANCA E VIGILANCIA PATRIMONIAL EIRELI , pelo melhor lance de R\$ 258.626,1000 , com valor negociado a R\$ 258.573,3600 .

Itens do grupo:

- 1 - Prestação de serviço de vigilância e segurança - orgânica -12 horas diurnas - 2ª a domingo
- 2 - Prestação de Serviço de Vigilância e Segurança - Orgânica -12H Noturnas - 2ª a Domingo

Item: 1 - Grupo 1

Descrição: Prestação de serviço de vigilância e segurança - orgânica -12 horas diurnas - 2ª a domingo

Descrição Complementar: Prestação de serviço de vigilância e segurança - orgânica -12 horas diurnas - 2ª a domingo

Tratamento Diferenciado: -

Aplicabilidade Margem de Preferência: Não

Quantidade: 1

Valor Máximo Aceitável: R\$ 125.916,6300

Situação: Homologado

Unidade de fornecimento: POSTO

Intervalo Mínimo entre Lances: 1,00 %

Adjudicado para: LIONS SEGURANCA E VIGILANCIA PATRIMONIAL EIRELI , pelo melhor lance de R\$ 118.437,9000 , com valor negociado a R\$ 118.385,4000 .

Eventos do Item

Evento	Data	Nome	Observações
Adjudicado	09/06/2022 08:11:19	-	Adjudicação individual da proposta. Fornecedor:LIONS SEGURANCA E VIGILANCIA PATRIMONIAL EIRELI, CNPJ/CPF:30.044.178/0001-03, Melhor lance : R\$ 118.437,9000, Valor Negociado : R\$ 118.385,4000
Homologado	10/06/2022 15:25:57	EUGENIO DE FELICE ZAMPINI	

Item: 2 - Grupo 1

Descrição: Prestação de Serviço de Vigilância e Segurança - Orgânica -12H Noturnas - 2ª a Domingo

Descrição Complementar: Prestação de Serviço de Vigilância e Segurança - Orgânica -12H Noturnas - 2ª a Domingo

Tratamento Diferenciado: -

Aplicabilidade Margem de Preferência: Não

Quantidade: 1

Valor Máximo Aceitável: R\$ 155.232,7300

Situação: Homologado

Unidade de fornecimento: POSTO

Intervalo Mínimo entre Lances: R\$ 1,00

Adjudicado para: LIONS SEGURANCA E VIGILANCIA PATRIMONIAL EIRELI , pelo melhor lance de R\$ 140.188,2000 , com valor negociado a R\$ 140.187,9600 .

Eventos do Item

Evento	Data	Nome	Observações
Adjudicado	09/06/2022 08:11:20	-	Adjudicação individual da proposta. Fornecedor:LIONS SEGURANCA E VIGILANCIA PATRIMONIAL EIRELI, CNPJ/CPF:30.044.178/0001-03, Melhor lance : R\$ 140.188,2000, Valor Negociado : R\$ 140.187,9600
Homologado	10/06/2022 15:25:58	EUGENIO DE FELICE ZAMPINI	

Fim do documento

Anexo III - 02 Orçamento Painel de Preços Ikaros.pdf

MÉDIA	MEDIANA	MENOR
R\$ 121.045,71	R\$ 109.583,26	R\$ 141,27

Quantidade total de registros: 0

Registros apresentados: 179 a 179

FILTROS APLICADOS

Unidade de Fornecimento	Código Material/Serviço	Ano da Compra	Modalidade da Compra	Esfera
SERVIÇO, POSTO	23957, 23647	2022, 2023	Pregão	Federal

RESULTADO 179

DADOS DA COMPRA

Identificação da Compra: 00002/2022

Número do Item: 00002

Objeto da Compra: Pregão Eletrônico - Contratação de empresa para prestação de serviços continuados de vigilância patrimonial, em regime de dedicação exclusiva de mão de obra, com fornecimento de uniformes e emprego dos equipamentos, ferramentas, materiais e EPIs necessários à execução dos serviços nas dependências da Sede da Coordenação Regional Litoral Sudeste da Fundação Nacional do Índio, localizada em Itanhaém/SP, conforme condições, quantidades e exigências estabelecidas no Termo de referência anexo.

Quantidade Ofertada: 30

Valor Proposto Unitário: R\$ 16.353,64

Valor Unitário do Item: R\$ 13229,86

Código do CATMAT: 23957

Descrição do Item: PRESTACAO DE SERVICO DE VIGILANCIA E SEGURANCA - ORGANICA -12H NOTURNAS - 2ª A DOMINGO

Descrição Complementar:

Unidade de Fornecimento: POSTO

Modalidade da Compra: Pregão

Forma de Compra: SISPP

Marca:

Data do Resultado: 28/12/2022

DADOS DO FORNECEDOR

Nome do Fornecedor: IKAROS SERVICOS DE SEGURANCA LTDA

CNPJ/CPF: 06001216000239

Porte do Fornecedor: Outros

DADOS DO ÓRGÃO

Número da UASG: 194046 - COORDENAÇÃO REGIONAL LITORAL SUDESTE - SP

Órgão: FUNDACAO NACIONAL DO INDIO

Órgão Superior: MINISTERIO DA JUSTICA

PROPOSTA COMERCIAL

A Empresa ÍKAROS SERVIÇOS DE SEGURANÇA LTDA, CNPJ nº 06.001.216/0002-39 sediada na Av. Nova Independência, nº 754, Brooklin Paulista, São Paulo – SP, vem apresentar proposta para a contratação de Vigilância/Segurança Patrimonial desarmada, conforme condições, quantidades e exigências estabelecidas neste Edital e seus anexos.

GRUPO	ITEM	DESCRIÇÃO	UNIDADE DE MEDIDA	QUANTIDADE	VALOR MENSAL	VALOR 30 MESES
1	1	Serviço de Vigilância/Segurança desarmada na escala 12 x 36 horas, diurno de segunda a domingo das 07h às 19h	Posto	1	R\$ 11.076,43	R\$ 332.292,90
	2	Serviço de Vigilância/Segurança desarmada na escala 12 x 36 horas, noturno de segunda a domingo das 19h às 07h	Posto	1	R\$ 13.229,86	R\$ 396.895,80
					R\$ 24.306,29	R\$ 729.188,70

Identificação da licitante:

Razão Social: Íkaros Serviço de Segurança LTDA
CNPJ: 06.001.216/0002 - 39
Endereço completo: Av. Nova Independência, nº 754, Brooklin Paulista, São Paulo – SP

Condições gerais da proposta:

A presente proposta é válida por 60 (sessenta) dias, contados da data de sua emissão.

Dados para assinatura do contrato:

Representante: Alexis Fernandes
RG: 1010680 SSP-CE
CPF: 203.271.533-34

Dados bancários:

Banco do Brasil
Agência: 1598-9
Conta Corrente: 11284-4

Fortaleza (CE), 27 de dezembro de 2022.

ALEXIS

FERNANDES:2032

7153334

Assinado de forma digital por
ALEXIS FERNANDES:20327153334
Dados: 2022.12.27 15:30:49 -03'00'

Alexis Fernandes
Representante Legal

Pregão/Concorrência Eletrônica



MINISTÉRIO DA JUSTIÇA
DIRETORIA DE ADMINISTRAÇÃO E GESTÃO - FUNAI
COORDENAÇÃO REGIONAL LITORAL SUDESTE

Termo de Homologação do Pregão Eletrônico

Pregão Nº 00002/2022 - (Decreto Nº 10.024/2019)

Às 08:09 horas do dia 28 de dezembro de 2022, após constatada a regularidade dos atos procedimentais, a autoridade competente, Sr. MARCOS CANTUARIA DOS SANTOS, HOMOLOGA a adjudicação referente ao Processo nº 08122000201202256, Pregão nº 00002/2022.

Resultado da Homologação

Grupo 1

Tratamento Diferenciado: -

Aplicabilidade Margem de Preferência: Não

Critério de Valor: R\$ 905.982,6000

Situação: Homologado

Adjudicado para: IKAROS SERVICOS DE SEGURANCA LTDA , pelo melhor lance de R\$ 729.200,0000 , com valor negociado a R\$ 729.188,7000 .

Itens do grupo:

- 1 - Prestação de serviço de vigilância e segurança - orgânica -12 horas diurnas - 2ª a domingo
- 2 - Prestação de serviço de vigilância e segurança - orgânica -12h noturnas - 2ª a domingo

Item: 1 - Grupo 1

Descrição: Prestação de serviço de vigilância e segurança - orgânica -12 horas diurnas - 2ª a domingo

Descrição Complementar: Prestação de serviço de vigilância e segurança - orgânica -12 horas diurnas - 2ª a domingo

Tratamento Diferenciado: -

Aplicabilidade Margem de Preferência: Não

Quantidade: 30

Valor Estimado: R\$ 415.373,4000

Situação: Homologado

Unidade de fornecimento: POSTO

Intervalo Mínimo entre Lances: R\$ 0,01

Adjudicado para: IKAROS SERVICOS DE SEGURANCA LTDA , pelo melhor lance de R\$ 332.300,0000 , com valor negociado a R\$ 332.292,9000 .

Eventos do Item

Evento	Data	Nome	Observações
Adjudicado	27/12/2022 16:57:21	-	Adjudicação individual da proposta. Fornecedor:IKAROS SERVICOS DE SEGURANCA LTDA, CNPJ/CPF:06.001.216/0002-39, Melhor lance : R\$ 332.300,0000, Valor Negociado : R\$ 332.292,9000
Homologado	28/12/2022 08:09:21	MARCOS CANTUARIA DOS SANTOS	

Item: 2 - Grupo 1

Descrição: Prestação de serviço de vigilância e segurança - orgânica -12h noturnas - 2ª a domingo

Descrição Complementar: Prestação de serviço de vigilância e segurança - orgânica -12h noturnas - 2ª a domingo

Tratamento Diferenciado: -

Aplicabilidade Margem de Preferência: Não

Quantidade: 30

Valor Estimado: R\$ 490.609,2000

Situação: Homologado

Unidade de fornecimento: POSTO

Intervalo Mínimo entre Lances: R\$ 0,01

Adjudicado para: IKAROS SERVICOS DE SEGURANCA LTDA , pelo melhor lance de R\$ 396.900,0000 , com valor negociado a R\$ 396.895,8000 .

Eventos do Item

Evento	Data	Nome	Observações
Adjudicado	27/12/2022 16:57:21	-	Adjudicação individual da proposta. Fornecedor:IKAROS SERVICOS DE SEGURANCA LTDA, CNPJ/CPF:06.001.216/0002-39, Melhor lance : R\$ 396.900,0000, Valor Negociado : R\$ 396.895,8000

Homologado 28/12/2022
08:09:22 MARCOS
CANTUARIA DOS
SANTOS

Fim do documento

Anexo IV - 03 Orçamento - Albatroz Vigilância.pdf

PROPOSTA COMERCIAL

A empresa ALBATROZ SEGURANÇA E VIGILÂNCIA LTDA, estabelecida na Avenida Tiradentes, 1.402/1.406, Cidade: São Paulo, Estado: São Paulo, Telefone: (11) 3188-2111, endereço eletrônico comercial@grupoalbatroz.com.br, inscrita no C.N.P.J. nº 66.700.295/0001-17, neste ato representada pelo Sr. Alan Campos Gomes, Procurador, RG: 27.029.584-7, CPF: 280.061.878-78, propõe a execução dos SERVIÇOS DE VIGILÂNCIA E SEGURANÇA PATRIMONIAL no **IFSP Campus Piracicaba**, com os seguintes valores e condições:

Descrição	Qtde	Valor Unitário	Valor Total
Vigilante Diurno	2	16.714,45	33.428,90
Vigilante Noturno	1	19.464,32	19.464,32
Valor Total Mensal			52.893,22

A validade desta proposta é de **60 (sessenta) dias corridos**.

Atenciosamente,

São Paulo, 17 de Fevereiro de 2023.

66.700.295/0001-17

ALBATROZ SEGURANÇA E
VIGILANCIA LTDA.

Avenida Tiradentes, 1.402/1406
CEP 01102-000
SÃO PAULO - SP



ALBATROZ SEGURANÇA E VIGILÂNCIA LTDA
CNPJ:66.700.295/0001-17
Representante Legal Sr.(a): Alan Campos Gomes
PROCURADOR
Carteira de identidade nº: 27.029.584-7
CPF nº: 280.061.878-78

MODELO DE TERMO DE REFERÊNCIA
Lei nº 14.133, de 1º de abril de 2021
SERVIÇOS CONTÍNUOS COM REGIME DE DEDICAÇÃO EXCLUSIVA DE MÃO DE OBRA – LICITAÇÃO

(Processo Administrativo nº **23435.000001.2023-44**)

1. CONDIÇÕES GERAIS DA CONTRATAÇÃO

1.1. Contratação de serviços continuados de vigilância desarmada e segurança patrimonial para o Campus Piracicaba do IFSP, com fornecimento de mão de obra, materiais e equipamentos necessários à plena execução dos serviços, a serem executados com regime de dedicação exclusiva de mão de obra, nos termos da tabela abaixo, conforme condições e exigências estabelecidas neste instrumento.

Grupo	Item	Descrição / Especificação	QTD de Postos	QTD de vigilantes	Valor mensal por item R\$	Valor anual por item R\$
1	1	Posto de Vigilância Desarmada: Vigilantes desarmados, 12 horas diurnas, de segunda-feira a domingo, em turnos de 12 x 36 horas, sendo um total de quatro vigilantes. CBO 5173	2	2 por posto (Total de 4 vigilantes)	—	—
	2	Posto de Vigilância Desarmada: Vigilante armado, 12 horas noturnas, de segunda-feira a domingo, em turnos de 12 x 36 horas, sendo um total de dois vigilantes. CBO 5173	1	2 por posto (Total de 2 vigilantes)	—	—
Valor Total (mensal e anual) da Contratação – em R\$					R\$ 39.896,39	R\$ 478.756,68

1.2. O(s) serviço(s) objeto desta contratação são caracterizados como comum(ns), conforme justificativa constante do Estudo Técnico Preliminar.

1.1. O prazo de vigência da contratação é de 12 meses contados da data de início da prestação de serviços, prorrogável sucessivamente por até 10 anos, na forma dos artigos 106 e 107 da Lei nº 14.133, de 2021.

1.3. O contrato oferece maior detalhamento das regras que serão aplicadas em relação à vigência da contratação.

2. FUNDAMENTAÇÃO E DESCRIÇÃO DA NECESSIDADE DA CONTRATAÇÃO

2.1. A Fundamentação da Contratação e de seus quantitativos encontra-se pormenorizada em tópico específico dos Estudos Técnicos Preliminares, apêndice deste Termo de Referência.

2.2. O objeto da contratação está previsto no Plano de Contratações Anual 2023, conforme detalhamento a seguir:

- I) ID PCA no PNCP: 10882594000165-0-000016/2023
- II) Data de publicação no PNCP: 14/02/2023
- III) Id do item no PCA: 17
- IV) Classe/Grupo: 852 - SERVIÇOS DE INVESTIGAÇÃO E SEGURANÇA
- V) Identificador da Futura Contratação: 158528-27/2022

3. DESCRIÇÃO DA SOLUÇÃO COMO UM TODO CONSIDERADO O CICLO DE VIDA DO OBJETO

3.1. A descrição da solução como um todo encontra-se pormenorizada em tópico específico dos Estudos Técnicos Preliminares, apêndice deste Termo de Referência.

4. REQUISITOS DA CONTRATAÇÃO

Sustentabilidade

4.1. Além dos critérios de sustentabilidade eventualmente inseridos na descrição do objeto, devem ser atendidos os seguintes requisitos, que se baseiam no Guia Nacional de Contratações Sustentáveis:

4.2. Requisitos necessários ao atendimento da necessidade: Contratação de empresa especializada para prestação de serviços continuados de vigilância desarmada e segurança patrimonial para o Campus Piracicaba do IFSP, com dedicação de mão de obra exclusiva. As necessidades que deverão ser supridas com a contratação serão definidas nos requisitos mínimos de qualidade, de modo a possibilitar a seleção da proposta mais vantajosa.

4.3. Os serviços a serem contratados possuem natureza continuada, considerando que os serviços de vigilância têm natureza contínua, necessários ao desempenho das atribuições da Instituição, cuja interrupção causa ou compromete a continuidade de suas atividades e cuja contratação deverá estender-se por mais de um exercício financeiro. Justifica-se também para que não haja interrupção dos serviços atualmente executados, o que poderiam desencadear na redução da capacidade de vigilância atual, possivelmente acarretando prejuízos ao Patrimônio, expondo a riscos pessoas do IFSP ao comprometer as condições da continuidade do sistema de segurança, bem como a imagem institucional.

4.4. Considerando que os recursos naturais são finitos, o Campus Piracicaba do IFSP tem buscado elaborar políticas públicas para regular a necessária e equilibrada interação do homem com a natureza. Nesse contexto, exigirá da empresa Contratada ações ambientais, tais como:

4.5. Orientar seus empregados, antes do início da execução contratual e sempre que houver novas admissões, para a redução de consumo de energia elétrica, de consumo de água e redução de produção de resíduos sólidos, observadas as normas ambientais vigentes;

4.6. Deverá atender, no que couber, os critérios de sustentabilidade ambiental previstos na Instrução Normativa SLTI/MPOG nº 01/2010;

4.7. Respeitar as Normas Brasileiras – NBR publicadas pela Associação Brasileira de Normas Técnicas sobre resíduos sólidos;

4.8. Providenciar o adequado recolhimento das pilhas e baterias originárias da contratação, para fins de repasse ao respectivo fabricante ou importador, responsável pela destinação ambientalmente adequada, nos termos da Instrução Normativa IBAMA nº 03,

de 30/03/2010, conforme artigo 33, inciso II, da Lei nº 12.305, de 2010 – Política Nacional de Resíduos Sólidos, artigos 4º e 6º da Resolução CONAMA nº 401, de 04/11/2008, e legislação correlata;

4.9. Prever a destinação ambiental adequada das pilhas e baterias usadas ou inservíveis, segundo disposto na Resolução CONAMA nº 257, de 30 de junho de 1999;

4.10. Atender naquilo que couber práticas de sustentabilidade previstas no Decreto 7.746 No que tange à necessidade de a contratada promover a transição contratual com transferência de conhecimento, tecnologia e técnicas empregadas: não se aplica do caso em tela. A contratada deverá disponibilizar profissionais já capacitados para a realização dos serviços. Referente à identificação de soluções de mercado, nesse caso, não se aplica, pois, todas as especificações dos serviços são práticas usuais de mercado dentre as prestadoras de serviços do ramo.

4.11. O enquadramento das categorias profissionais que serão empregadas no serviço, dentro da Classificação Brasileira de Ocupações (CBO), caso haja disponibilização de mão de obra em regime de dedicação exclusiva, é o seguinte:

4.11.1. Vigilantes e guardas de segurança, CBO 5173-30: Vigiam dependências e áreas públicas e privadas com a finalidade de prevenir, controlar e combater delitos como porte ilícito de armas e munições e outras irregularidades; zelam pela segurança das pessoas, do patrimônio e pelo cumprimento das leis e regulamentos; recepcionam e controlam a movimentação de pessoas em áreas de acesso livre e restrito; fiscalizam pessoas, cargas e patrimônio; escoltam pessoas e mercadorias. Controlam objetos e cargas; vigiam parques e reservas florestais, combatendo inclusive focos de incêndio; vigiam presos. Comunicam-se via rádio ou telefone e prestam informações ao público e aos órgãos competentes.

4.12. Declaração do licitante de que tem pleno conhecimento das condições necessárias para a prestação do serviço.

4.13. As obrigações da Contratada e Contratante estão previstas no Termo de Contrato, anexo do Edital.

4.14. Os licitantes participantes, cadastrados ou não no SICAF, deverão comprovar a qualificação técnica por meio de:

4.14.1. Comprovação de aptidão para a prestação dos serviços em características, quantidades e prazos compatíveis com o objeto desta Licitação, ou com o item pertinente, mediante a apresentação de atestados fornecidos por pessoas jurídicas de direito público ou privado;

4.14.2. Os atestados deverão referir-se a serviços prestados no âmbito de sua atividade econômica principal ou secundária específicas no contrato social vigente;

4.14.3. O Licitante disponibilizará todas as informações necessárias à comprovação da legitimidade dos atestados apresentados, apresentando, dentre outros documentos, cópia do contrato que deu suporte à Contratação, endereço atual da Contratante e local em que foram prestados os serviços, consoante disposto no item 10.10 do Anexo VII-A da IN SEGES/MP nº 05/2017.

4.15. O Licitante deverá apresentar e cumprir todos os requisitos de contratação previstos no Edital do Pregão e seus Anexos.

Subcontratação

4.16. *Não é admitida a subcontratação do objeto contratual.*

Garantia da contratação

4.17. Será exigida a garantia da contratação de que tratam os arts. 96 e seguintes da Lei nº 14.133, de 2021, no percentual e condições descritas nas cláusulas do contrato.

4.18. Em caso opção pelo seguro-garantia, a parte adjudicatária terá prazo de um mês, contado da data de homologação da licitação, para sua apresentação, que deve ocorrer antes da assinatura do contrato.

4.19. A garantia, nas modalidades caução e fiança bancária, deverá ser prestada em até 10 dias úteis após a assinatura do contrato.

Vistoria

4.20. *A avaliação prévia do local de execução dos serviços é imprescindível para o conhecimento pleno das condições e peculiaridades do objeto a ser contratado, sendo assegurado ao interessado o direito de realização de vistoria prévia, através do email licitação.prc@ifsp.edu.br acompanhado por servidor designado para esse fim, de segunda à sexta-feira, das 9 horas às 16 horas.*

4.21. *Serão disponibilizados data e horário diferentes aos interessados em realizar a vistoria prévia.*

4.22. *A não realização da vistoria não poderá embasar posteriores alegações de desconhecimento das instalações, dúvidas ou esquecimentos de quaisquer detalhes dos*

locais da prestação dos serviços, devendo o contratado assumir os ônus dos serviços decorrentes.

4.23. O prazo para vistoria iniciar-se-á no dia útil seguinte ao da publicação do Edital, estendendo-se até o dia útil anterior à data prevista para a abertura da sessão pública.

4.23.1. Para a vistoria o licitante, ou o seu representante legal, deverá estar devidamente identificado, apresentando documento de identidade civil e documento expedido pela empresa comprovando sua habilitação para a realização da vistoria.

4.23.2. O licitante poderá examinar as áreas e tomar ciência das características e peculiaridades dos serviços, uma vez que não serão aceitas alegações posteriores quanto ao desconhecimento de situações existentes.

4.23.3. A realização da vistoria não se consubstancia em condição para a participação na licitação, ficando, contudo, as licitantes cientes de que após apresentação das propostas não serão admitidas, em hipótese alguma, alegações posteriores no sentido da inviabilidade de cumprir com as obrigações, face ao desconhecimento dos serviços e de dificuldades técnicas não previstas.

4.24. A licitante deverá declarar que tomou conhecimento de todas as informações e das condições locais para o cumprimento das obrigações objeto da licitação

5. MODELO DE EXECUÇÃO DO OBJETO

Condições de execução

5.1. A execução do objeto seguirá a seguinte dinâmica:

5.1.1. A prestação dos serviços de vigilância, nos Postos fixados pelo CONTRATANTE, envolve a alocação, pela CONTRATADA, de mão-de-obra capacitada para:

5.1.2. Comunicar imediatamente ao CONTRATANTE, bem como ao responsável pelo Posto, qualquer anormalidade verificada, inclusive de ordem funcional, para que sejam adotadas as providências de regularização necessárias de imediato;

5.1.3. Manter afixado no posto, em local visível, os números dos telefones de emergência da Polícia Militar 190 e do Corpo de Bombeiros 193, acionando-os quando necessário;

5.1.4. Colaborar com a Polícia Federal, Civil e Militar nas ocorrências de ordem policial dentro das instalações da CONTRATANTE, facilitando o máximo possível a atuação daquelas, inclusive na indicação de testemunhas presenciais do eventual acontecimento;

- 5.1.5. Comunicar imediatamente à fiscalização do contrato, todo acontecimento entendido como irregular e que possa vir a representar risco para o patrimônio do CONTRATANTE;
- 5.1.6. Observar a movimentação de indivíduos suspeitos nas imediações do Posto, adotando as medidas de segurança conforme orientação recebida do preposto da CONTRATADA, bem como as que entenderem oportunas;
- 5.1.7. Permitir o ingresso nas instalações somente de pessoas previamente autorizadas e identificadas. Para os demais visitantes externos, seguir o os procedimentos orientados pela Administração do Campus;
- 5.1.8. Permitir a entrada de pessoas em dias e/ ou horários em que não há expediente somente nos seguintes casos:
 - 5.1.8.1. Servidor que apresente documento constante na lista de servidores, fornecida pela Administração;
 - 5.1.8.2. Aluno que conste em lista de autorização emitida por servidor do campus, validado pela direção ou fiscalização do contrato.
- 5.1.9. Devem ser registradas a data e horário de acesso e de saída, o nome do indivíduo, e que locais adentrou durante a permanência; durante o horário de funcionamento da portaria, seguir os procedimentos de controle de acesso da portaria e em horários diversos realizar o relato no caderno de ocorrências.
- 5.1.10. Fiscalizar a entrada e saída de veículos nas instalações;
- 5.1.11. Manter sempre os portões e todas as portas as quais tiverem acesso à chave, fechadas no horário em que não houver expediente;
- 5.1.12. Controlar rigorosamente a entrada e saída de veículos e pedestres, após o término do horário de funcionamento do campus, feriados e finais de semana, exigindo autorização por escrito do CONTRATANTE ou responsável pelo Campus, anotando em documento próprio, o nome, registro ou matrícula, cargo, órgão de lotação e tarefa a executar;
- 5.1.13. Repassar para o Vigilante que está assumindo o Posto, quando da rendição, todas as orientações recebidas e em vigor, bem como eventual anomalia observada nas instalações;
- 5.1.14. Registrar rigorosamente nos livros de ocorrências diárias e de passagem de turnos, as anormalidades e resultados de inspeções realizadas, mantendo-os arquivados nas dependências do CONTRATANTE, para consultas de ambas as partes sempre que se fizer necessário;
- 5.1.15. Proibir o ingresso de vendedores, ambulantes e assemelhados às instalações, sem que estes estejam devida e previamente autorizados pelo CONTRATANTE ou responsável pelo Campus;
- 5.1.16. Proibir a aglomeração de pessoas junto aos Postos de vigilância, comunicando o fato a equipe de fiscalização do Campus;
- 5.1.17. Executar a(s) ronda(s) diária(s) conforme a orientação recebida do preposto do CONTRATANTE e as contidas no Plano de Segurança, verificando todas as dependências do Campus, adotando os cuidados e providências

necessários para o perfeito desempenho das funções e manutenção da ordem, segurança e tranquilidade no Campus;

- 5.1.18. Manter o vigilante no Posto, não devendo se afastar de seus afazeres, principalmente para atender chamados ou cumprir tarefas solicitadas por terceiros não autorizados;
- 5.1.19. A CONTRATADA se responsabilizará pelo controle de ponto de seus funcionários, sendo auferidas pela fiscalização do contrato do Campus Piracicaba do IFSP.
- 5.1.20. Em hipótese alguma poderá a CONTRATADA retirar vigilantes das dependências da Contratante, no horário de trabalho, deixando o posto descoberto;
- 5.1.21. Zelar pela ordem, segurança e limpeza da área cedida sob sua responsabilidade;
- 5.1.22. A CONTRATADA deverá elaborar e aprovar formalmente e em comum acordo lavrado em ata de reunião, junto à Administração do Campus Piracicaba do IFSP, um “Plano de Segurança” que deverá conter as normas operacionais, formulários e procedimentos internos, sem que este documento contrarie o objeto deste contrato de prestação de serviços e seus anexos, no início de suas atividades, passando o mesmo a integrar o rol de responsabilidades da CONTRATADA perante o CONTRATANTE;
- 5.1.23. Os prejuízos causados ao Patrimônio do Campus Piracicaba do IFSP, motivados por furto, roubo ou vandalismo, uma vez comprovada falha no desempenho das funções de guarda ou vigilância dos funcionários da CONTRATADA, ou por falhas causadas pelo descumprimento das cláusulas contratuais e as contidas neste Anexo bem como, pelo descumprimento do Plano de Segurança e das Normas Operacionais estabelecidas em comum acordo, deverão ser reembolsados pela CONTRATADA em até 72 (setenta e duas) horas uma vez comprovada a falha, resguardando-se os direitos de ampla defesa de ambas as partes na forma de lei.

Local da prestação dos serviços

5.2. Os serviços serão prestados nas dependências do Campus Piracicaba do IFSP, no seguinte endereço: Rua Diácono Jair de Oliveira, 1005, CEP: 13.414-155, Bairro Santa Rosa, Piracicaba/SP;

Rotinas a serem cumpridas

- 5.3. A execução contratual observará as rotinas:
- 5.4. Realizar atividades dos Vigilantes, conforme CBO nº 5173:
 - 5.4.1. Zelar pela segurança das pessoas e do patrimônio;

- 5.4.2. Controlar o acesso de pessoas em áreas restritas;
- 5.4.3. Havendo a necessidade de pessoa, funcionário ou não, trabalhar fora do horário de expediente do CONTRATANTE, permanecer atento se ele está autorizado a entrar naquele horário e, caso não esteja, impedir sua entrada;
- 5.4.4. Realizar rondas nas dependências do local de trabalho;
- 5.4.5. Ligar sistemas de iluminação e equipamentos (desde que não comprometa a segurança do vigilante);
- 5.4.6. Exigir que as pessoas não fumem em locais proibidos;
- 5.4.7. Desligar sistemas de iluminação e equipamentos;
- 5.4.8. Apartar brigas;
- 5.4.9. Providenciar socorros médicos;
- 5.4.10. Solicitar reparos;
- 5.4.11. Prevenir e combater incêndios;
- 5.4.12. Credenciar empresas, veículos e pessoas;
- 5.4.13. Recepcionar, identificar e acompanhar os visitantes do campus;
- 5.4.14. Informar visitantes sobre normas de segurança;
- 5.4.15. Consultar a pessoa a ser visitada;
- 5.4.16. Analisar o comportamento de pessoas;
- 5.4.17. Abordar pessoas quando elas não estiverem indo ao local combinado, ou apresentarem algum sinal de alteração
- 5.4.18. Controlar a movimentação interna das pessoas;
- 5.4.19. Auxiliar idosos, deficientes físicos e demais pessoas necessitadas;
- 5.4.20. Recepcionar autoridades;
- 5.4.21. Impedir a entrada de pessoas, não identificadas devidamente, ou com sinais de embriaguez ou uso de entorpecentes, sendo estas quaisquer pessoas que adentrem a instituição, exemplo: Servidores, alunos, visitantes externos, funcionários terceirizados etc.
- 5.4.22. Inspeccionar local de eventos antes e depois para verificação de sinistros e objetos perdidos;
- 5.4.23. Controlar o acesso de veículos;
- 5.4.24. Verificar se o visitante porta arma de fogo ou arma branca ostensivamente;
- 5.4.25. Auxiliar quando da execução do plano de abandono das instalações;
- 5.4.26. Não interferir em assuntos para os quais não tenha sido convocado;
- 5.4.27. Conhecer as missões do posto que ocupa assim como a perfeita utilização dos equipamentos de rádio transmissão e telefones colocados à sua disposição. Estes equipamentos devem ser mantidos pela CONTRATADA em

pleno funcionamento, com frequência adequada aos contatos com os porteiros e demais pessoas que a CONTRATANTE julgue relevante manter conectado;

5.4.28. Não abandonar seu posto, a não ser em casos de extrema necessidade ou de caráter emergencial, comunicando esse fato, o mais rápido possível, ao preposto e à fiscalização;

5.4.29. Demonstrar competências pessoais: demonstrar atenção; trabalhar em equipe; demonstrar autocontrole; demonstrar proatividade; demonstrar iniciativa; demonstrar capacidade de contornar situações adversas;

5.4.30. Estar apto tanto tecnicamente, quanto fisicamente ao exercício profissional.

5.5. A execução dos serviços iniciar-se-á no dia 22/07/2023, as 00h01min (meia noite e um minuto), na forma que segue:

5.6. A vigilância patrimonial e segurança deverá ser desarmada em todo o horário em que houver vigilante no campus;

5.7. A ronda com marcação eletrônica deverá ocorrer no seguinte modo:

5.8. Rondas durante as 24 horas de funcionamento do campus;

5.9. As rondas deverão ser realizadas de forma aleatória **dentro do intervalo** máximo de 50 (cinquenta) minutos;

5.10. Além das rondas serem realizadas dentro do intervalo de 50 (cinquenta) minutos, os vigilantes deverão realizar a cada 12 horas, **três rondas adicionais em horários aleatórios**;

5.11. As rondas poderão e deverão ser interrompidas, ou aumentadas a sua duração em caso de atitudes suspeitas ocorridas dentro ou fora do campus, e devidamente justificadas no caderno de ocorrências;

5.12. As rondas deverão ser realizadas rigorosamente de forma interna e externa passando obrigatoriamente pelos **6 (seis) botons**. Eventualmente, durante a vigência da contratação, poderão ser instalados, a critério da Administração da Contratante, novos botons nas dependências do Campus Piracicaba do IFSP.

5.13. Nos horários de entrada e saída de alunos e terceirizados, o procedimento de ronda poderá ser simplificado devido à grande demanda, fluxo e movimentação intensa de pessoas pela portaria do Campus. O mesmo procedimento de ronda poderá ser simplificado durante os períodos de refeição de cada vigilante.

5.14. Durante o exercício da função, caso o vigilante verifique a existência de objeto(s), pacote(s) ou embrulho(s), abandonado(s) e este(s) não apresentem perigo, deve-se coletá-

lo(s) e informar à Administração assim que possível, a fim de que esta tome as providências cabíveis.

5.15. Durante o intervalo que não estiver ocorrendo a ronda, manter-se atento aos acontecimentos nas dependências do campus, devendo fazer interferência imediata em caso de atitudes suspeitas.

5.16. No período das 06h às 10h da manhã não será realizada a ronda em virtude de ficar apenas 1 (um) vigilante neste período. Naquele período, o vigilante deverá permanecer postado na guarita do Campus Piracicaba do IFSP, sempre vigilante e atento a todos os acontecimentos.

5.17. Os postos serão ininterruptos, não existindo o intervalo intrajornada.

5.18. Os serviços de vigilância patrimonial e segurança desarmada serão executados de modo ostensivo e preventivo para guarda e proteção dos bens móveis e imóveis, controle de acesso de pessoas, veículos, materiais, e rondas nas áreas internas, externas e adjacentes.

5.19. A CONTRATADA manterá os vigilantes, dotados de todos os equipamentos exigidos pela convenção coletiva utilizada e vigente, sendo profissionais devidamente habilitados e uniformizados.

5.20. A CONTRATADA deverá registrar para fins de arquivo e tomada de providências, as cópias dos resultados de avaliações periódicas, realizadas pela CONTRATADA, quer por exigência legal, norma operacional da mesma ou programa de certificação de qualidade existente, junto aos fiscais do contrato.

5.21. A CONTRATADA deverá prestar serviços de Vigilância e Segurança ostensiva, bem como de prevenção de incêndios utilizando os sistemas e alarmes que a CONTRATANTE possua ou venha a possuir, e demais equipamentos e artefatos inerentes ao desempenho de suas funções. Deverá utilizar vigilantes devidamente habilitados, com conhecimentos básicos de prevenção e combate a incêndio, primeiros socorros e defesa pessoal. Os vigilantes, deverão ter conhecimento de manuseio de todos os equipamentos e demais meios afins aos serviços, tais como: extintores (gás carbônico, pó químico e água), caixa de incêndio e mangueira, bombas de incêndio, entre outros.

Materiais a serem disponibilizados

5.22. Para a perfeita execução dos serviços, a Contratada deverá disponibilizar os materiais, equipamentos, ferramentas e utensílios necessários, nas quantidades estimadas e qualidades a seguir estabelecidas, promovendo sua substituição quando necessário:

5.23. Para a perfeita execução dos serviços, a Contratada deverá disponibilizar os materiais, equipamentos, ferramentas e utensílios necessários, nas quantidades estimadas e qualidades a seguir estabelecidas, promovendo sua substituição quando necessário:

RELAÇÃO MÍNIMA DE MATERIAIS E EQUIPAMENTOS		
ITEM	VIDA ÚTIL (MESES)	QUANTIDADE
Lanterna tipo farolete com bateria recarregável (disponibilizar bateria sobressalente)	36	2
Apito com cordão	12	6
Livro de ocorrências (com 200 páginas)	12	4
Rádios comunicadores	12	2
Aparelho de telefonia móvel com linha	60	1
Bastão Deggy com 6 (seis) botons (pontos para ronda)	12	1
Guarda-chuvas	24	2
Crachá de identificação (1 para cada vigilante)	60	6
Cassetete	60	2
Porta-cassetete	60	6

;

Informações relevantes para o dimensionamento da proposta

5.24. A demanda do órgão tem como base as seguintes características:

5.24.1. A demanda do órgão tem como base as seguintes características:

5.24.2. O local para execução dos serviços objeto da licitação é no Instituto Federal de Educação, Ciência e Tecnologia de São Paulo – IFSP Campus Piracicaba, situado à Rua Diácono Jair de Oliveira, 1005, Santa Rosa, CEP: 13.414-155, Piracicaba/SP;

5.24.3. As instalações do Campus Piracicaba do IFSP possuem resumidamente as seguintes características:

Características	Área Total Terreno (m²)
------------------------	---

<ul style="list-style-type: none"> - Prédio com 03 Blocos (cada um com piso térreo e superior) com 01 entrada principal para pedestres e veículos automotores, com portaria, portão e terreno cercado basicamente por alambrado. - 1 (uma) quadra poliesportiva; - 1 (um) barracão, com a cantina e área de convivência para os alunos; - Estacionamento em suas dependências internas; - 1 (um) container de convívio sustentável; - 1 (um) paiol administrativo; - 1 (um) barracão com copa e cozinha para utilização e convivência dos discentes. 	<p>21.000,63</p>
---	------------------

5.24.4. Informações mais detalhadas sobre as instalações e dependências do Campus Piracicaba do IFSP (plantas e projetos) estão disponibilizadas em Anexo próprio do Edital;

5.24.5. O Campus Piracicaba do IFSP funciona, de segunda à sexta-feira, das 7h às 22h40min e aos sábados até o meio-dia (12h);

5.24.6. O acesso dos pedestres às dependências do Campus é realizado por um único portão de acesso, ao lado do portão de entrada de veículos, onde está localizada a portaria do Campus. Um vigilante postado na portaria monitora a entrada e saída de pedestres. Há um fluxo diário médio de 1.300 (um mil e trezentas) pessoas, entre as quais estão os servidores, terceirizados, alunos e visitantes desta Unidade;

5.24.7. Acesso dos veículos e motocicletas de servidores, alunos e visitantes, bem como dos veículos oficiais e de deficiente, é realizado por portão independente ao lado do portão menor de entrada dos alunos e demais usuários da Instituição de Ensino, sendo o controle de acesso monitorado por vigilante postado na Portaria;

5.24.8. Áreas reservadas no Campus Piracicaba do IFSP: salas administrativas, salas de aula e laboratórios.

5.24.9. Promover visita minimamente quinzenal de Preposto às instalações e dependências do Campus Piracicaba do IFSP junto à fiscalização do contrato, com objetivo de alinhar a execução dos trabalhos às necessidades da

Administração. Deverá ser registrada a visita no caderno de ocorrência com a assinatura do Preposto.

Uniformes

5.25. Os uniformes a serem fornecidos pelo contratado a seus empregados deverão ser condizentes com a atividade a ser desempenhada no órgão contratante, compreendendo peças para todas as estações climáticas do ano, sem qualquer repasse do custo para o empregado, observando o disposto nos itens seguintes:

5.25.1. O uniforme deverá compreender as seguintes peças do vestuário:

5.26. Os uniformes a serem fornecidos pela Contratada a seus empregados deverão ser condizentes com a atividade a ser desempenhada no órgão Contratante, compreendendo peças para todas as estações climáticas do ano, sem qualquer repasse do custo para o empregado, observando o disposto nos itens seguintes:

5.27. O uniforme deverá compreender as seguintes peças do vestuário, **por vigilante**:

Item	Vida útil (meses)	Quantidade
Calça social (tecido: linho ou algodão)	12	3
Camisa social manga curta com emblema de identificação da empresa (tecido: linho ou algodão)	12	3
Camisa social manga comprida com emblema de identificação da empresa (tecido: linho ou algodão)	12	1
Cinto de nylon	12	1
Coturno (pares)	12	2
Meias (pares)	12	6
Boné com emblema de identificação da empresa	12	3
Jaqueta de frio ou japona com emblema de identificação da empresa	12	2
Capa de chuva	12	2

5.28. As peças devem ser confeccionadas com tecido e material de qualidade, seguindo os seguintes parâmetros mínimos:

5.28.1. Todos os uniformes deverão ser entregues aos funcionários em até 48 horas antes da previsão da prestação dos serviços, e caso não haja nenhuma

anormalidade, em até 48 horas antes do final da sua vida útil, conforme descrito na tabela acima;

- 5.28.2. No caso de empregada gestante, os uniformes deverão ser apropriados para a situação, substituindo-os sempre que estiverem apertados;
- 5.28.3. O empregador deve fornecer peças que sejam confeccionadas com material adequado, visando o conforto necessário à atividade desenvolvida pelo trabalhador;
- 5.28.4. Substituir as peças conforme sua vida útil ou sempre que danificadas;
- 5.28.5. Garantir que o uniforme ou adorno, eventualmente a ele acrescido, com fins promocionais não cause constrangimento ao trabalhador ou riscos adicionais;
- 5.28.6. Fornecer peças de uso individual adaptados às características antropométricas do trabalhador;
- 5.28.7. Os uniformes deverão ser entregues mediante recibo, cuja cópia, devidamente acompanhada do original para conferência, deverá ser enviada ao servidor responsável pela fiscalização do contrato.

6. MODELO DE GESTÃO DO CONTRATO

6.1. O contrato deverá ser executado fielmente pelas partes, de acordo com as cláusulas avençadas e as normas da Lei nº 14.133, de 2021, e cada parte responderá pelas consequências de sua inexecução total ou parcial.

6.2. Em caso de impedimento, ordem de paralisação ou suspensão do contrato, o cronograma de execução será prorrogado automaticamente pelo tempo correspondente, anotadas tais circunstâncias mediante simples apostila.

6.3. Após a assinatura do contrato ou instrumento equivalente, o órgão ou entidade poderá convocar o representante da empresa contratada para reunião inicial para apresentação do plano de fiscalização, que conterà informações acerca das obrigações contratuais, dos mecanismos de fiscalização, das estratégias para execução do objeto, do plano complementar de execução da contratada, quando houver, do método de aferição dos resultados e das sanções aplicáveis, dentre outros.

Preposto

6.4. A Contratada designará formalmente o preposto da empresa, antes do início da prestação dos serviços, indicando no instrumento os poderes e deveres em relação à execução do objeto contratado.

- 6.5. A Contratada deverá manter preposto da empresa no local da execução do objeto aceito pela Administração, para representá-la na execução do contrato;
- 6.6. A Contratante poderá recusar, desde que justificadamente, a indicação ou a manutenção do preposto da empresa, hipótese em que a Contratada designará outro para o exercício da atividade.
- 6.7. As comunicações entre o órgão ou entidade e a contratada devem ser realizadas por escrito sempre que o ato exigir tal formalidade, admitindo-se o uso de mensagem eletrônica para esse fim.
- 6.8. O órgão ou entidade poderá convocar o preposto da empresa para adoção de providências que devam ser cumpridas de imediato.

Rotinas de Fiscalização

- 6.9. A execução do contrato deverá ser acompanhada e fiscalizada pelo(s) fiscal(is) do contrato, ou pelos respectivos substitutos (Lei nº 14.133, de 2021, art. 117, caput).

Fiscalização Técnica

- 6.10. O fiscal técnico do contrato acompanhará a execução do contrato, para que sejam cumpridas todas as condições estabelecidas no contrato, de modo a assegurar os melhores resultados para a Administração. (Decreto nº 11.246, de 2022, art. 22, VI);
- 6.11. A fiscalização técnica dos contratos deve avaliar constantemente através do Instrumento de Medição de Resultado (IMR), conforme previsto no ANEXO XI para aferição da qualidade da prestação dos serviços, devendo haver o redimensionamento no pagamento com base nos indicadores estabelecidos.
- 6.12. Durante a execução do objeto, fase do recebimento provisório, o fiscal técnico designado deverá monitorar constantemente o nível de qualidade dos serviços para evitar a sua degeneração, devendo intervir para requerer à contratada a correção das faltas, falhas e irregularidades constatadas.
- 6.13. O fiscal técnico do contrato deverá apresentar ao preposto da contratada a avaliação da execução do objeto ou, se for o caso, a avaliação de desempenho e qualidade da prestação dos serviços realizada.
- 6.14. O preposto deverá apor assinatura no documento, tomando ciência da avaliação realizada.

6.15. A contratada poderá apresentar justificativa para a prestação do serviço com menor nível de conformidade, que poderá ser aceita pelo fiscal técnico, desde que comprovada a excepcionalidade da ocorrência, resultante exclusivamente de fatores imprevisíveis e alheios ao controle do prestador.

6.16. Na hipótese de comportamento contínuo de desconformidade da prestação do serviço em relação à qualidade exigida, bem como quando esta ultrapassar os níveis mínimos toleráveis previstos nos indicadores, além dos fatores redutores, devem ser aplicadas as sanções à contratada de acordo com as regras previstas no ato convocatório.

6.17. É vedada a atribuição à contratada da avaliação de desempenho e qualidade da prestação dos serviços por ela realizada.

6.18. O fiscal técnico poderá realizar a avaliação diária, semanal ou mensal, desde que o período escolhido seja suficiente para avaliar ou, se for o caso, aferir o desempenho e qualidade da prestação dos serviços.

6.19. A fiscalização do contrato, ao verificar que houve subdimensionamento da produtividade pactuada, sem perda da qualidade na execução do serviço, deverá comunicar à autoridade responsável para que esta promova a adequação contratual à produtividade efetivamente realizada, respeitando-se os limites de alteração dos valores contratuais previstos na Lei n. 14.133/2021. (IN05/17 - art. 62)

6.20. A conformidade do material/técnica/equipamento a ser utilizado na execução dos serviços deverá ser verificada juntamente com o documento da Contratada que contenha a relação detalhada destes, de acordo com o estabelecido neste Termo de Referência e na proposta, informando as respectivas quantidades e especificações técnicas, tais como: marca, qualidade e forma de uso. (art. 47, §2º, IN05/2017)

6.21. A fiscalização da execução dos serviços abrange, ainda, as seguintes rotinas:

6.21.1. As atividades de gestão e fiscalização da execução contratual devem ser realizadas de forma preventiva, rotineira e sistemática, podendo ser exercidas por servidores, equipe de fiscalização ou único servidor, desde que, no exercício dessas atribuições, fique assegurada a distinção dessas atividades e, em razão do volume de trabalho, não comprometa o desempenho de todas as ações relacionadas à Gestão do Contrato.

6.22. A fiscalização de que trata esta cláusula não exclui nem reduz a responsabilidade da Contratada, inclusive perante terceiros, por qualquer irregularidade, ainda que resultante de imperfeições técnicas, vícios redibitórios, ou emprego de material inadequado ou de qualidade inferior e, na ocorrência desta, não implica corresponsabilidade da Contratante ou de seus agentes, gestores e fiscais, de conformidade.

6.23. As disposições previstas neste Termo de Referência não excluem o disposto no Anexo VIII da Instrução Normativa SEGES/MP nº 05, de 2017, aplicável no que for pertinente à contratação, por força da Instrução Normativa Seges/ME nº 98, de 26 de dezembro de 2022.

6.24. O fiscal técnico do contrato anotará no histórico de gerenciamento do contrato todas as ocorrências relacionadas à execução do contrato, com a descrição do que for necessário para a regularização das faltas ou dos defeitos observados. (Lei nº 14.133, de 2021, art. 117, §1º, e Decreto nº 11.246, de 2022, art. 22, II);

6.25. Identificada qualquer inexatidão ou irregularidade, o fiscal técnico do contrato emitirá notificações para a correção da execução do contrato, determinando prazo para a correção. (Decreto nº 11.246, de 2022, art. 22, III);

6.26. O fiscal técnico do contrato informará ao gestor do contrato, em tempo hábil, a situação que demandar decisão ou adoção de medidas que ultrapassem sua competência, para que adote as medidas necessárias e saneadoras, se for o caso. (Decreto nº 11.246, de 2022, art. 22, IV);

6.27. No caso de ocorrências que possam inviabilizar a execução do contrato nas datas apazadas, o fiscal técnico do contrato comunicará o fato imediatamente ao gestor do contrato. (Decreto nº 11.246, de 2022, art. 22, V);

6.28. O fiscal técnico do contrato comunicará ao gestor do contrato, em tempo hábil, o término do contrato sob sua responsabilidade, com vistas à tempestiva renovação ou à prorrogação contratual (Decreto nº 11.246, de 2022, art. 22, VII).

6.29. Para efeito de recebimento provisório, ao final de cada período mensal, o fiscal técnico do contrato deverá apurar o resultado das avaliações da execução do objeto e, se for o caso, a análise do desempenho e qualidade da prestação dos serviços realizados em consonância com os indicadores previstos no ato convocatório, que poderá resultar no redimensionamento de valores a serem pagos à contratada, registrando em relatório a ser encaminhado ao gestor do contrato.

Fiscalização Administrativa

6.30. O fiscal administrativo do contrato verificará a manutenção das condições de habilitação da contratada, acompanhará o empenho, o pagamento, as garantias, as glosas e a formalização de apostilamento e termos aditivos, solicitando quaisquer documentos comprobatórios pertinentes, caso necessário (Art. 23, I e II, do Decreto nº 11.246, de 2022).

6.31. Caso ocorra descumprimento das obrigações contratuais, o fiscal administrativo do contrato atuará tempestivamente na solução do problema, reportando ao gestor do contrato para que tome as providências cabíveis, quando ultrapassar a sua competência; (Decreto nº 11.246, de 2022, art. 23, IV).

6.32. A fiscalização administrativa poderá ser efetivada com base em critérios estatísticos, levando-se em consideração falhas que impactem o contrato como um todo e não apenas erros e falhas eventuais no pagamento de alguma vantagem a um determinado empregado.

6.33. Na fiscalização do cumprimento das obrigações trabalhistas e sociais exigir-se-á, dentre outras, as seguintes comprovações:

6.33.1. No caso de empresas regidas pela Consolidação das Leis do Trabalho (CLT):

6.33.1.1. no primeiro mês da prestação dos serviços, a contratada deverá apresentar a seguinte documentação:

6.33.1.1.1. relação dos empregados, contendo nome completo, cargo ou função, horário do posto de trabalho, números da carteira de identidade (RG) e da inscrição no Cadastro de Pessoas Físicas (CPF), com indicação dos responsáveis técnicos pela execução dos serviços, quando for o caso;

6.33.1.1.2. Carteira de Trabalho e Previdência Social (CTPS) dos empregados admitidos e dos responsáveis técnicos pela execução dos serviços, quando for o caso, devidamente assinada pela contratada;

6.33.1.1.3. exames médicos admissionais dos empregados da contratada que prestarão os serviços; e

6.33.1.2. entrega até o dia trinta do mês seguinte ao da prestação dos serviços ao setor responsável pela fiscalização do contrato dos seguintes documentos, quando não for possível a verificação da regularidade destes no Sistema de Cadastro de Fornecedores (Sicaf):

6.33.1.2.1. Certidão Negativa de Débitos relativos a Créditos Tributários Federais e à Dívida Ativa da União (CND);

6.33.1.2.2. certidões que comprovem a regularidade perante as Fazendas Estadual, Distrital e Municipal do domicílio ou sede do contratado;

6.33.1.2.3. Certidão de Regularidade do FGTS (CRF); e

6.33.1.2.4. Certidão Negativa de Débitos Trabalhistas (CNDT).

6.33.1.3. entrega, quando solicitado pelo Contratante, de quaisquer dos seguintes documentos:

- 6.33.1.3.1. extrato da conta do INSS e do FGTS de qualquer empregado, a critério da Administração contratante;
 - 6.33.1.3.2. cópia da folha de pagamento analítica de qualquer mês da prestação dos serviços, em que conste como tomador a parte contratante;
 - 6.33.1.3.3. cópia dos contracheques dos empregados relativos a qualquer mês da prestação dos serviços ou, ainda, quando necessário, cópia de recibos de depósitos bancários;
 - 6.33.1.3.4. comprovantes de entrega de benefícios suplementares (vale-transporte, vale-alimentação, entre outros), a que estiver obrigada por força de lei ou de Convenção ou Acordo Coletivo de Trabalho, relativos a qualquer mês da prestação dos serviços e de qualquer empregado; e
 - 6.33.1.3.5. comprovantes de realização de eventuais cursos de treinamento e reciclagem que forem exigidos por lei ou pelo contrato.
- 6.33.1.4. entrega de cópia da documentação abaixo relacionada, quando da extinção ou rescisão do contrato, após o último mês de prestação dos serviços, no prazo definido no contrato:
- 6.33.1.4.1. termos de rescisão dos contratos de trabalho dos empregados prestadores de serviço, devidamente homologados, quando exigível pelo sindicato da categoria;
 - 6.33.1.4.2. guias de recolhimento da contribuição previdenciária e do FGTS, referentes às rescisões contratuais;
 - 6.33.1.4.3. extratos dos depósitos efetuados nas contas vinculadas individuais do FGTS de cada empregado dispensado;
 - 6.33.1.4.4. exames médicos demissionais dos empregados dispensados.
- 6.33.2. Sempre que houver admissão de novos empregados pela contratada, os documentos elencados no item 6.33.1.1 acima deverão ser apresentados.
- 6.33.3. A Administração deverá analisar a documentação solicitada no item 6.33.1.4 acima no prazo de 30 (trinta) dias após o recebimento dos documentos, prorrogáveis por mais 30 (trinta) dias, justificadamente.
- 6.33.4. A cada período de 12 meses de vigência do contrato de trabalho, a contratada deverá encaminhar termo de quitação anual das obrigações trabalhistas, na forma do art. 507-B da CLT, ou comprovar a adoção de providências voltadas à sua obtenção, relativamente aos empregados alocados, em dedicação exclusiva, na prestação de serviços contratados.

6.33.5. O termo de quitação anual efetivado deverá ser firmado junto ao respectivo Sindicato dos Empregados e obedecerá ao disposto no art. 507-B, parágrafo único, da CLT.

6.33.6. Para fins de comprovação da adoção das providências a que se refere o presente item, será aceito qualquer meio de prova, tais como: recibo de convocação, declaração de negativa de negociação, ata de negociação, dentre outros.

6.33.7. Não haverá pagamento adicional pela Contratante à Contratada em razão do cumprimento das obrigações previstas neste item.

6.33.8. No caso de sociedades diversas, tais como as Organizações Sociais Civis de Interesse Público (Oscip's) e as Organizações Sociais, será exigida a comprovação de atendimento a eventuais obrigações decorrentes da legislação que rege as respectivas organizações.

6.33.9. Os documentos necessários à comprovação do cumprimento das obrigações sociais trabalhistas poderão ser apresentados em original ou por qualquer processo de cópia autenticada por cartório competente ou por servidor da Administração.

6.33.10. Em caso de indício de irregularidade no recolhimento das contribuições previdenciárias, os fiscais ou gestores de contratos de serviços com regime de dedicação exclusiva de mão de obra deverão oficializar à Receita Federal do Brasil (RFB).

6.33.11. Em caso de indício de irregularidade no recolhimento da contribuição para o FGTS, os fiscais ou gestores de contratos de serviços com regime de dedicação exclusiva de mão de obra deverão oficializar ao Ministério do Trabalho.

6.33.12. O descumprimento das obrigações trabalhistas ou a não manutenção das condições de habilitação pelo contratado poderá dar ensejo à rescisão contratual, sem prejuízo das demais sanções.

6.33.13. A Administração contratante poderá conceder um prazo para que a contratada regularize suas obrigações trabalhistas ou suas condições de habilitação, sob pena de rescisão contratual, quando não identificar má-fé ou a incapacidade da empresa de corrigir.

6.33.14. Caso não seja apresentada a documentação comprobatória do cumprimento das obrigações trabalhistas, previdenciárias e para com o FGTS, a CONTRATANTE comunicará o fato à CONTRATADA e reterá o pagamento da fatura mensal, em valor proporcional ao inadimplemento, até que a situação seja regularizada.

6.33.15. Não havendo quitação das obrigações por parte da Contratada no prazo de quinze dias, a Contratante poderá efetuar o pagamento das obrigações diretamente

aos empregados da contratada que tenham participado da execução dos serviços objeto do contrato.

6.33.16. O sindicato representante da categoria do trabalhador deverá ser notificado pela Contratante para acompanhar o pagamento das verbas mencionadas.

6.33.17. Tais pagamentos não configuram vínculo empregatício ou implicam a assunção de responsabilidade por quaisquer obrigações dele decorrentes entre a contratante e os empregados da Contratada.

6.33.18. O contrato só será considerado integralmente cumprido após a comprovação, pela Contratada, do pagamento de todas as obrigações trabalhistas, sociais e previdenciárias e para com o FGTS referentes à mão de obra alocada em sua execução, inclusive quanto às verbas rescisórias.

6.33.19. A Contratada é responsável pelos encargos trabalhistas, previdenciários, fiscais e comerciais resultantes da execução do contrato.

6.33.20. A inadimplência da Contratada, com referência aos encargos trabalhistas, fiscais e comerciais não transfere à Administração Pública a responsabilidade por seu pagamento.

6.33.21. A fiscalização administrativa observará, ainda, as diretrizes relacionadas no item 10 do Anexo VIII-B da Instrução Normativa nº 5, de 26 de maio de 2017, cuja incidência se admite por força da Instrução Normativa Seges/Me nº 98, de 26 de dezembro de 2022.

6.33.22. Para efeito de recebimento provisório, ao final de cada período mensal, o fiscal administrativo deverá verificar a efetiva realização dos dispêndios concernentes aos salários e às obrigações trabalhistas, previdenciárias e com o FGTS do mês anterior, dentre outros, emitindo relatório que será encaminhado ao gestor do contrato.

Conta-Depósito Vinculada

6.34. Na presente contratação, a Contratante fica ciente de que a Conta-Depósito Vinculada está sujeita à cobrança de tarifas pela prestação de serviços bancários, a ser debitada diretamente da Conta-Depósito Vinculada, conforme tabela de tarifas afixadas nas agências do Banco do Brasil e disponível na internet (www.bb.com.br) em sítio eletrônico na forma da regulamentação vigente do Banco do Brasil, sendo eventuais alterações nos valores constantes da referida Tabela divulgadas pelos mesmos meios com antecedência mínima de 30 (trinta) dias do início de sua vigência.

6.35. *O futuro contratado deve autorizar a Administração contratante, no momento da assinatura do contrato, a fazer o desconto nas faturas e realizar os pagamentos dos salários e demais verbas trabalhistas diretamente aos trabalhadores, bem como das contribuições previdenciárias e do FGTS, quando não demonstrado o cumprimento tempestivo e regular dessas obrigações, até o momento da regularização, sem prejuízo das sanções cabíveis.*

6.36. *Quando não for possível a realização desses pagamentos pela própria Administração (ex.: por falta da documentação pertinente, tais como folha de pagamento, rescisões dos contratos e guias de recolhimento), os valores retidos cautelarmente serão depositados junto à Justiça do Trabalho, com o objetivo de serem utilizados exclusivamente no pagamento de salários e das demais verbas trabalhistas, bem como das contribuições sociais e FGTS decorrentes.*

6.37. *O contratado autorizará o provisionamento de valores para o pagamento das férias, 13º salário e rescisão contratual dos trabalhadores alocados à execução do contrato, bem como de suas repercussões trabalhistas, fundiárias e previdenciárias, que serão depositados pelo contratante em conta-depósito vinculada específica, em nome do prestador dos serviços, bloqueada para movimentação, e que somente serão liberados para o pagamento direto dessas verbas aos trabalhadores, nas condições estabelecidas no item 1.5 do anexo VII-B da IN SEGES/MP n. 05/2017.*

6.38. *O montante dos depósitos da conta vinculada, conforme item 2 do Anexo XII da IN SEGES/MP n. 5/2017 será igual ao somatório dos valores das provisões a seguir discriminadas, incidentes sobre a remuneração, cuja movimentação dependerá de autorização do órgão ou entidade promotora da contratação e será feita exclusivamente para o pagamento das respectivas obrigações:*

6.38.1. *13º (décimo terceiro) salário;*

6.38.2. *Férias e um terço constitucional de férias;*

6.38.3. *Multa sobre o FGTS e contribuição social para as rescisões sem justa causa;*
e

6.38.4. *Encargos sobre férias e 13º (décimo terceiro) salário.*

6.38.5. *Os percentuais de provisionamento e a forma de cálculo serão aqueles indicados no Anexo XII da IN SEGES/MP n. 5/2017.*

6.39. *O saldo da conta-depósito será remunerado pelo índice de correção da poupança pro rata die, conforme definido em Termo de Cooperação Técnica firmado entre o promotor desta contratação e instituição financeira. Eventual alteração da forma de correção implicará a revisão do Termo de Cooperação Técnica.*

6.40. *Os valores referentes às provisões mencionadas neste edital Termo de Referência que sejam retidos por meio da conta-depósito deixarão de compor o valor mensal a ser pago diretamente à empresa que vier a prestar os serviços.*

6.41. *O contratado poderá solicitar a autorização do órgão ou entidade contratante para utilizar os valores da conta-depósito para o pagamento dos encargos trabalhistas previstos nos subitens acima ou de eventuais indenizações trabalhistas aos empregados, decorrentes de situações ocorridas durante a vigência do contrato.*

6.42. *Na situação do subitem acima, a empresa deverá apresentar os documentos comprobatórios da ocorrência das obrigações trabalhistas e seus respectivos prazos de vencimento. Somente após a confirmação da ocorrência da situação pela Administração, será expedida a autorização para a movimentação dos recursos creditados na conta-depósito vinculada, que será encaminhada à Instituição Financeira no prazo máximo de 5 (cinco) dias úteis, a contar da data da apresentação dos documentos comprobatórios pela empresa.*

6.43. *A autorização de movimentação deverá especificar que se destina exclusivamente para o pagamento dos encargos trabalhistas ou de eventual indenização trabalhista aos trabalhadores favorecidos.*

6.44. *O contratado deverá apresentar ao contratante, no prazo máximo de 3 (três) dias úteis, contados da movimentação, o comprovante das transferências bancárias realizadas para a quitação das obrigações trabalhistas.*

6.45. *O saldo remanescente dos recursos depositados na conta-depósito será liberado à respectiva titular no momento do encerramento do contrato, na presença do sindicato da categoria correspondente aos serviços contratados, quando couber, e após a comprovação da quitação de todos os encargos trabalhistas e previdenciários relativos ao serviço contratado, conforme item 15 do Anexo XII da IN SEGES/MP n. 05/2017.*

7. CRITÉRIOS DE MEDIÇÃO E PAGAMENTO

7.1. *A avaliação da execução do objeto utilizará o Instrumento de Medição de Resultado (IMR), conforme previsto no Anexo X para aferição da qualidade da prestação dos serviços*

7.2. *Será indicada a retenção ou glosa no pagamento, proporcional à irregularidade verificada, sem prejuízo das sanções cabíveis, caso se constate que a Contratada:*

7.2.1. *não produzir os resultados acordados,*

7.2.2. deixar de executar, ou não executar com a qualidade mínima exigida as atividades contratadas; ou

7.2.3. deixar de utilizar materiais e recursos humanos exigidos para a execução do serviço, ou utilizá-los com qualidade ou quantidade inferior à demandada.

7.3. A utilização do IMR não impede a aplicação concomitante de outros mecanismos para a avaliação da prestação dos serviços.

7.4. A aferição da execução contratual para fins de pagamento considerará os seguintes critérios:

7.4.1. No curso da execução dos serviços, é obrigação do Contratante acompanhar a fiel observância das disposições contratuais, promovendo a aferição qualitativa e quantitativa dos serviços prestados.

7.4.2. A gestão e fiscalização do contrato será realizada por servidor(es) designado(s) em portaria, devendo os nomes dos designados ser comunicados à Contratada.

7.4.3. O acompanhamento exercido pelo Contratante não implica corresponsabilidade sua ou dos servidores designados para a fiscalização do contrato, não excluindo ou reduzindo a responsabilidade da Contratada por danos que, em decorrência de culpa ou dolo, sejam causados ao Contratante ou a terceiros.

7.4.4. As deficiências porventura verificadas na execução dos serviços, comunicadas por escrito pelo Contratante, devem ser imediatamente corrigidas pela Contratada, sem prejuízo das sanções cabíveis.

7.5. A fiscalização técnica dos contratos avaliará constantemente a execução do objeto e utilizará o Instrumento de Medição de Resultados – IMR (Anexo do Edital), nos termos da Instrução Normativa SEGES/MP nº 05/2017, devendo haver o redimensionamento no pagamento sempre que a CONTRATADA:

7.6. Não produzir os resultados, deixar de executar, ou não executar com a qualidade mínima exigida as atividades contratadas; ou

7.7. Deixar de utilizar materiais e recursos humanos exigidos para a execução do serviço, ou utilizá-los com qualidade ou quantidade inferior à demandada.

7.8. A utilização do IMR (Anexo do Edital) não impede a aplicação concomitante de outros mecanismos para avaliação da prestação dos serviços objeto do presente instrumento;

7.9. Durante a execução do objeto, o fiscal técnico deverá monitorar constantemente o nível de qualidade dos serviços para evitar a sua degeneração, devendo intervir para requerer à CONTRATADA a correção das faltas, falhas e irregularidades constatadas.

7.10. O fiscal técnico deverá apresentar ao preposto da CONTRATADA a avaliação da execução do objeto ou, se for o caso, a avaliação de desempenho e qualidade da prestação dos serviços realizada.

7.11. Em hipótese alguma, será admitido que a própria CONTRATADA materialize a avaliação de desempenho e qualidade da prestação dos serviços realizada.

7.12. A CONTRATADA poderá apresentar justificativa para a prestação do serviço com menor nível de conformidade, que poderá ser aceita pelo fiscal técnico, desde que comprovada a excepcionalidade da ocorrência, resultante exclusivamente de fatores imprevisíveis e alheios ao controle do prestador.

7.13. Na hipótese de comportamento contínuo de desconformidade da prestação do serviço em relação à qualidade exigida, devem ser aplicadas as sanções à CONTRATADA de acordo com as regras previstas no Edital e seus Anexos;

7.14. O fiscal técnico poderá realizar avaliação diária, semanal ou mensal, desde que o período escolhido seja suficiente para avaliar ou, se for o caso, aferir o desempenho e qualidade da prestação dos serviços.

7.15. A conformidade do material a ser utilizado na execução dos serviços deverá ser verificada juntamente com o documento da CONTRATADA que contenha sua relação detalhada, de acordo com o estabelecido neste Termo de Referência e na proposta, informando as respectivas quantidades e especificações técnicas, tais como: marca, qualidade e forma de uso.

As disposições previstas nesta cláusula não excluem o disposto no Anexo VIII da Instrução Normativa SLTI/MP nº 05, de 2017, aplicável no que for pertinente à contratação. A fiscalização de que trata esta cláusula não exclui nem reduz a responsabilidade da CONTRATADA, inclusive perante terceiros, por qualquer irregularidade, ainda que resultante de imperfeições técnicas, vícios redibitórios, ou emprego de material inadequado ou de qualidade inferior e, na ocorrência desta, não implica corresponsabilidade da CONTRATANTE ou de seus agentes, gestores e fiscais.

Do recebimento

7.16. Os serviços serão recebidos provisoriamente, no prazo de *10 (dez)* dias, pelos fiscais técnico e administrativo, mediante termos detalhados, quando verificado o cumprimento das exigências de caráter técnico e administrativo. (Art. 140, I, a, da Lei nº 14.133 e Arts. 22, X e 23, X do Decreto nº 11.246, de 2022).

7.17. O prazo da disposição acima será contado do recebimento de comunicação de cobrança oriunda do contratado com a comprovação da prestação dos serviços a que se referem a parcela a ser paga.

7.18. O fiscal técnico do contrato realizará o recebimento provisório do objeto do contrato mediante termo detalhado que comprove o cumprimento das exigências de caráter técnico. (Art. 22, X, Decreto nº 11.246, de 2022).

7.19. O fiscal administrativo do contrato realizará o recebimento provisório do objeto do contrato mediante termo detalhado que comprove o cumprimento das exigências de caráter administrativo. (Art. 23, X, Decreto nº 11.246, de 2022)

7.20. O fiscal setorial do contrato, quando houver, realizará o recebimento provisório sob o ponto de vista técnico e administrativo.

7.21. Para efeito de recebimento provisório, ao final de cada período mensal:

7.21.1. o fiscal técnico do contrato deverá apurar o resultado das avaliações da execução do objeto e, se for o caso, a análise do desempenho e qualidade da prestação dos serviços realizados em consonância com os indicadores previstos no ato convocatório, que poderá resultar no redimensionamento de valores a serem pagos à contratada, registrando em relatório a ser encaminhado ao gestor do contrato;

7.21.2. o fiscal administrativo deverá verificar a efetiva realização dos dispêndios concernentes aos salários e às obrigações trabalhistas, previdenciárias e com o FGTS do mês anterior, dentre outros, emitindo relatório que será encaminhado ao gestor do contrato.

7.22. Será considerado como ocorrido o recebimento provisório com a entrega do termo detalhado ou, em havendo mais de um a ser feito, com a entrega do último.

7.23. O Contratado fica obrigado a reparar, corrigir, remover, reconstruir ou substituir, às suas expensas, no todo ou em parte, o objeto em que se verificarem vícios, defeitos ou incorreções resultantes da execução ou materiais empregados, cabendo à fiscalização não atestar a última e/ou única medição de serviços até que sejam sanadas todas as eventuais pendências que possam vir a ser apontadas no Recebimento Provisório.

7.24. A fiscalização não efetuará o ateste da última e/ou única medição de serviços até que sejam sanadas todas as eventuais pendências que possam vir a ser apontadas no Recebimento Provisório. (Art. 119 c/c art. 140 da Lei nº 14133, de 2021)

7.25. O recebimento provisório também ficará sujeito, quando cabível, à conclusão de todos os testes de campo e à entrega dos Manuais e Instruções exigíveis.

7.26. Os serviços poderão ser rejeitados, no todo ou em parte, quando em desacordo com as especificações constantes neste Termo de Referência e na proposta, sem prejuízo da aplicação das penalidades.

7.27. Quando a fiscalização for exercida por um único servidor, o Termo Detalhado deverá conter o registro, a análise e a conclusão acerca das ocorrências na execução do contrato, em relação à fiscalização técnica e administrativa e demais documentos que julgar necessários, devendo encaminhá-los ao gestor do contrato para recebimento definitivo.

7.28. Os serviços serão recebidos definitivamente no prazo de 5(cinco) dias, contados do recebimento provisório, por servidor ou comissão designada pela autoridade competente, após a verificação da qualidade e quantidade do serviço e consequente aceitação mediante termo detalhado, obedecendo os seguintes procedimentos:

7.28.1. Emitir documento comprobatório da avaliação realizada pelos fiscais técnico, administrativo e setorial, quando houver, no cumprimento de obrigações assumidas pelo contratado, com menção ao seu desempenho na execução contratual, baseado em indicadores objetivamente definidos e aferidos, e a eventuais penalidades aplicadas, devendo constar do cadastro de atesto de cumprimento de obrigações, conforme regulamento (art. 21, VIII, Decreto nº 11.246, de 2022).

7.28.2. Realizar a análise dos relatórios e de toda a documentação apresentada pela fiscalização e, caso haja irregularidades que impeçam a liquidação e o pagamento da despesa, indicar as cláusulas contratuais pertinentes, solicitando à CONTRATADA, por escrito, as respectivas correções;

7.28.3. Emitir Termo Circunstanciado para efeito de recebimento definitivo dos serviços prestados, com base nos relatórios e documentações apresentadas; e

7.28.4. Comunicar a empresa para que emita a Nota Fiscal ou Fatura, com o valor exato dimensionado pela fiscalização.

7.28.5. Enviar a documentação pertinente ao setor de contratos para a formalização dos procedimentos de liquidação e pagamento, no valor dimensionado pela fiscalização e gestão.

7.29. No caso de controvérsia sobre a execução do objeto, quanto à dimensão, qualidade e quantidade, deverá ser observado o teor do art. 143 da Lei nº 14.133, de 2021, comunicando-se à empresa para emissão de Nota Fiscal no que pertence à parcela incontroversa da execução do objeto, para efeito de liquidação e pagamento.

7.30. Nenhum prazo de recebimento ocorrerá enquanto pendente a solução, pelo contratado, de inconsistências verificadas na execução do objeto ou no instrumento de cobrança.

7.31. O recebimento provisório ou definitivo não excluirá a responsabilidade civil pela solidez e pela segurança do serviço nem a responsabilidade ético-profissional pela perfeita execução do contrato.

Liquidação

7.32. Recebida a Nota Fiscal ou documento de cobrança equivalente, correrá o prazo de dez dias úteis para fins de liquidação, na forma desta seção, prorrogáveis por igual período, nos termos do art. 7º, §2º da Instrução Normativa SEGES/ME nº 77/2022.

7.33. O prazo de que trata o item anterior será reduzido à metade, mantendo-se a possibilidade de prorrogação, nos casos de contratações decorrentes de despesas cujos valores não ultrapassem o limite de que trata o inciso II do art. 75 da Lei nº 14.133, de 2021

7.34. Para fins de liquidação, o setor competente deve verificar se a Nota Fiscal ou Fatura apresentada expressa os elementos necessários e essenciais do documento, tais como:

- 7.34.1. o prazo de validade;
- 7.34.2. a data da emissão;
- 7.34.3. os dados do contrato e do órgão contratante;
- 7.34.4. o período respectivo de execução do contrato;
- 7.34.5. o valor a pagar; e
- 7.34.6. eventual destaque do valor de retenções tributárias cabíveis.

7.35. Havendo erro na apresentação da Nota Fiscal/Fatura, ou circunstância que impeça a liquidação da despesa, esta ficará sobrestada até que o contratado providencie as medidas saneadoras, reiniciando-se o prazo após a comprovação da regularização da situação, sem ônus à contratante;

7.36. A Nota Fiscal ou Fatura deverá ser obrigatoriamente acompanhada da comprovação da regularidade fiscal, constatada por meio de consulta *on-line* ao SICAF ou, na impossibilidade de acesso ao referido Sistema, mediante consulta aos sítios eletrônicos oficiais ou à documentação mencionada no art. 68 da Lei nº 14.133/2021.

7.37. A Administração deverá realizar consulta ao SICAF para: a) verificar a manutenção das condições de habilitação exigidas no edital; b) identificar possível razão que impeça a participação em licitação, no âmbito do órgão ou entidade, proibição de contratar com o Poder Público, bem como ocorrências impeditivas indiretas.

7.38. Constatando-se, junto ao SICAF, a situação de irregularidade do contratado, será providenciada sua notificação, por escrito, para que, no prazo de 5 (cinco) dias úteis,

regularize sua situação ou, no mesmo prazo, apresente sua defesa. O prazo poderá ser prorrogado uma vez, por igual período, a critério do contratante.

7.39. Não havendo regularização ou sendo a defesa considerada improcedente, o contratante deverá comunicar aos órgãos responsáveis pela fiscalização da regularidade fiscal quanto à inadimplência do contratado, bem como quanto à existência de pagamento a ser efetuado, para que sejam acionados os meios pertinentes e necessários para garantir o recebimento de seus créditos.

7.40. Persistindo a irregularidade, o contratante deverá adotar as medidas necessárias à rescisão contratual nos autos do processo administrativo correspondente, assegurada ao contratado a ampla defesa.

7.41. Havendo a efetiva execução do objeto, os pagamentos serão realizados normalmente, até que se decida pela rescisão do contrato, caso o contratado não regularize sua situação junto ao SICAF.

Prazo de pagamento

7.42. O pagamento será efetuado no prazo máximo de até dez dias úteis, contados da finalização da liquidação da despesa, conforme seção anterior, nos termos da Instrução Normativa SEGES/ME nº 77, de 2022.

7.43. No caso de atraso pelo Contratante, os valores devidos ao contratado serão atualizados monetariamente entre o termo final do prazo de pagamento até a data de sua efetiva realização, mediante aplicação do índice IPCA de correção monetária.

Forma de pagamento

7.44. O pagamento será realizado através de ordem bancária, para crédito em banco, agência e conta corrente indicados pelo contratado.

7.45. Será considerada data do pagamento o dia em que constar como emitida a ordem bancária para pagamento.

7.46. Quando do pagamento, será efetuada a retenção tributária prevista na legislação aplicável.

7.46.1. Independentemente do percentual de tributo inserido na planilha, quando houver, serão retidos na fonte, quando da realização do pagamento, os percentuais estabelecidos na legislação vigente.

7.47. O contratado regularmente optante pelo Simples Nacional, nos termos da Lei Complementar nº 123, de 2006, não sofrerá a retenção tributária quanto aos impostos e contribuições abrangidos por aquele regime. No entanto, o pagamento ficará condicionado à apresentação de comprovação, por meio de documento oficial, de que faz jus ao tratamento tributário favorecido previsto na referida Lei Complementar.

Cessão de crédito

7.48. É admitida a cessão fiduciária de direitos creditícios com instituição financeira, nos termos e de acordo com os procedimentos previstos na Instrução Normativa SEGES/ME nº 53, de 8 de julho de 2020, conforme as regras deste presente tópico.

7.49. As cessões de crédito não fiduciárias dependerão de prévia aprovação do contratante.

7.50. A eficácia da cessão de crédito, de qualquer natureza, em relação à Administração, está condicionada à celebração de termo aditivo ao contrato administrativo.

7.51. Sem prejuízo do regular atendimento da obrigação contratual de cumprimento de todas as condições de habilitação por parte do contratado (cedente), a celebração do aditamento de cessão de crédito e a realização dos pagamentos respectivos também se condicionam à regularidade fiscal e trabalhista do cessionário, bem como à certificação de que o cessionário não se encontra impedido de licitar e contratar com o Poder Público, conforme a legislação em vigor, ou de receber benefícios ou incentivos fiscais ou creditícios, direta ou indiretamente, conforme o art. 12 da Lei nº 8.429, de 1992, tudo nos termos do Parecer JL-01, de 18 de maio de 2020.

7.52. O crédito a ser pago à cessionária é exatamente aquele que seria destinado à cedente (contratado) pela execução do objeto contratual, restando absolutamente incólumes todas as defesas e exceções ao pagamento e todas as demais cláusulas exorbitantes ao direito comum aplicáveis no regime jurídico de direito público incidente sobre os contratos administrativos, incluindo a possibilidade de pagamento em conta vinculada ou de pagamento pela efetiva comprovação do fato gerador, quando for o caso, e o desconto de multas, glosas e prejuízos causados à Administração.

7.53. A cessão de crédito não afetará a execução do objeto contratado, que continuará sob a integral responsabilidade do contratado.

8. FORMA E CRITÉRIOS DE SELEÇÃO DO FORNECEDOR

Forma de seleção e critério de julgamento da proposta

8.1. O fornecedor será selecionado por meio da realização de procedimento de LICITAÇÃO, na modalidade PREGÃO, sob a forma ELETRÔNICA, com adoção do critério de julgamento pelo MENOR PREÇO.

Exigências de habilitação

8.2. Para fins de habilitação, deverá o licitante comprovar os seguintes requisitos:

Habilitação jurídica

8.3. **Pessoa física:** cédula de identidade (RG) ou documento equivalente que, por força de lei, tenha validade para fins de identificação em todo o território nacional;

8.4. **Empresário individual:** inscrição no Registro Público de Empresas Mercantis, a cargo da Junta Comercial da respectiva sede;

8.5. **Microempreendedor Individual - MEI:** Certificado da Condição de Microempreendedor Individual - CCMEI, cuja aceitação ficará condicionada à verificação da autenticidade no sítio <https://www.gov.br/empresas-e-negocios/pt-br/empreendedor>;

8.6. **Sociedade empresária, sociedade limitada unipessoal – SLU ou sociedade identificada como empresa individual de responsabilidade limitada - EIRELI:** inscrição do ato constitutivo, estatuto ou contrato social no Registro Público de Empresas Mercantis, a cargo da Junta Comercial da respectiva sede, acompanhada de documento comprobatório de seus administradores;

8.7. **Sociedade empresária estrangeira:** portaria de autorização de funcionamento no Brasil, publicada no Diário Oficial da União e arquivada na Junta Comercial da unidade federativa onde se localizar a filial, agência, sucursal ou estabelecimento, a qual será considerada como sua sede, conforme Instrução Normativa DREI/ME n.º 77, de 18 de março de 2020.

8.8. **Sociedade simples:** inscrição do ato constitutivo no Registro Civil de Pessoas Jurídicas do local de sua sede, acompanhada de documento comprobatório de seus administradores;

8.9. **Filial, sucursal ou agência de sociedade simples ou empresária:** inscrição do ato constitutivo da filial, sucursal ou agência da sociedade simples ou empresária,

respectivamente, no Registro Civil das Pessoas Jurídicas ou no Registro Público de Empresas Mercantis onde opera, com averbação no Registro onde tem sede a matriz;

8.10. Os documentos apresentados deverão estar acompanhados de todas as alterações ou da consolidação respectiva.

Habilitação fiscal, social e trabalhista

8.11. Prova de inscrição no Cadastro Nacional de Pessoas Jurídicas ou no Cadastro de Pessoas Físicas, conforme o caso;

8.12. Prova de regularidade fiscal perante a Fazenda Nacional, mediante apresentação de certidão expedida conjuntamente pela Secretaria da Receita Federal do Brasil (RFB) e pela Procuradoria-Geral da Fazenda Nacional (PGFN), referente a todos os créditos tributários federais e à Dívida Ativa da União (DAU) por elas administrados, inclusive aqueles relativos à Seguridade Social, nos termos da Portaria Conjunta nº 1.751, de 02 de outubro de 2014, do Secretário da Receita Federal do Brasil e da Procuradora-Geral da Fazenda Nacional.

8.13. Prova de regularidade com o Fundo de Garantia do Tempo de Serviço (FGTS);

8.14. Prova de inexistência de débitos inadimplidos perante a Justiça do Trabalho, mediante a apresentação de certidão negativa ou positiva com efeito de negativa, nos termos do Título VII-A da Consolidação das Leis do Trabalho, aprovada pelo Decreto-Lei nº 5.452, de 1º de maio de 1943;

8.15. Prova de inscrição no cadastro de contribuintes Estadual e/ou *Municipal* relativo ao domicílio ou sede do fornecedor, pertinente ao seu ramo de atividade e compatível com o objeto contratual;

8.16. Prova de regularidade com a Fazenda Estadual e/ou *Municipal* do domicílio ou sede do fornecedor, relativa à atividade em cujo exercício contrata ou concorre;

8.17. Caso o fornecedor seja considerado isento dos tributos relacionados ao objeto contratual, deverá comprovar tal condição mediante a apresentação de declaração da Fazenda respectiva do seu domicílio ou sede, ou outra equivalente, na forma da lei.

8.18. O fornecedor enquadrado como microempreendedor individual que pretenda auferir os benefícios do tratamento diferenciado previstos na Lei Complementar n. 123, de 2006, estará dispensado da prova de inscrição nos cadastros de contribuintes estadual e municipal.

Qualificação Econômico-Financeira

8.19. certidão negativa de insolvência civil expedida pelo distribuidor do domicílio ou sede do licitante, caso se trate de pessoa física, desde que admitida a sua participação na licitação (art. 5º, inciso II, alínea “c”, da Instrução Normativa Seges/ME nº 116, de 2021), ou de sociedade simples;

8.20. certidão negativa de falência expedida pelo distribuidor da sede do fornecedor - Lei nº 14.133, de 2021, art. 69, caput, inciso II);

8.21. balanço patrimonial, demonstração de resultado de exercício e demais demonstrações contábeis dos 2 (dois) últimos exercícios sociais, comprovando;

8.21.1. índices de Liquidez Geral (LG), Liquidez Corrente (LC), e Solvência Geral (SG) superiores a 1 (um);

8.21.2. capital Circulante Líquido ou Capital de Giro (Ativo Circulante - Passivo Circulante) de, no mínimo, 16,66% (dezesseis inteiros e sessenta e seis centésimos por cento) do valor estimado da contratação;

8.21.3. patrimônio líquido de 10% (dez por cento) do valor estimado da contratação;

8.21.4. As empresas criadas no exercício financeiro da licitação deverão atender a todas as exigências da habilitação e poderão substituir os demonstrativos contábeis pelo balanço de abertura.

8.21.5. Os documentos referidos acima limitar-se-ão ao último exercício no caso de a pessoa jurídica ter sido constituída há menos de 2 (dois) anos.

8.22. **Declaração do licitante, acompanhada da relação de compromissos assumidos, de que um doze avos dos contratos firmados com a Administração Pública e/ou com a iniciativa privada vigentes na data apresentação da proposta não é superior ao patrimônio líquido do licitante, observados os seguintes requisitos:**

8.22.1. **a declaração deve ser acompanhada da Demonstração do Resultado do Exercício (DRE), relativa ao último exercício social; e**

8.22.2. **caso a diferença entre a declaração e a receita bruta discriminada na Demonstração do Resultado do Exercício (DRE) apresentada seja superior a 10% (dez por cento), para mais ou para menos, o licitante deverá apresentar justificativas.**

8.23. As empresas criadas no exercício financeiro da licitação deverão atender a todas as exigências da habilitação e poderão substituir os demonstrativos contábeis pelo balanço de abertura. (Lei nº 14.133, de 2021, art. 65, §1º).

8.24. O atendimento dos índices econômicos previstos neste item deverá ser atestado mediante declaração assinada por profissional habilitado da área contábil, apresentada pelo fornecedor.

Qualificação Técnica

8.25. *Declaração de que o licitante tomou conhecimento de todas as informações e das condições locais para o cumprimento das obrigações objeto da licitação;*

8.25.1. *A declaração acima poderá ser substituída por declaração formal assinada pelo responsável técnico do licitante acerca do conhecimento pleno das condições e peculiaridades da contratação.*

Registro ou inscrição do Registro ou inscrição da empresa de vigilância patrimonial a comprovação de estarem autorizadas pela Polícia Federal, em plena validade;

Sociedades empresárias estrangeiras atenderão à exigência por meio da apresentação, no momento da assinatura do contrato, da solicitação de registro perante a entidade profissional competente no Brasil.

Qualificação Técnico-Operacional

8.26. Comprovação de aptidão para execução de serviço de complexidade tecnológica e operacional equivalente ou superior com o objeto desta contratação, ou com o item pertinente, por meio da apresentação de certidões ou atestados, por pessoas jurídicas de direito público ou privado, ou regularmente emitido(s) pelo conselho profissional competente, quando for o caso.

8.27. Para fins da comprovação de que trata este subitem, os atestados deverão dizer respeito a contratos executados com as seguintes características mínimas:

8.27.1. Deverá haver a comprovação da experiência mínima de 3 (três) anos na prestação dos serviços, sendo aceito o somatório de atestados de períodos diferentes, não havendo obrigatoriedade de os anos serem ininterruptos;

8.27.2. Comprovação que já executou contrato(s) com um mínimo de 50% (cinquenta por cento) do número de postos de trabalho a serem contratados;

- 8.27.3. Comprovação que já executou contrato(s) com um mínimo de 50% (cinquenta por cento) do número de postos de trabalho a serem contratados;
- 8.28. Será admitida, para fins de comprovação de quantitativo mínimo do serviço, a apresentação e o somatório de diferentes atestados de serviços executados de forma concomitante, pois essa situação equivale, para fins de comprovação de capacidade técnico-operacional, a uma única contratação, nos termos do item 10.9 do Anexo VII-A da IN SEGES/MP n. 5/2017, aplicável por força da IN SEGES/ME nº 98/2022.
- 8.29. Os atestados de capacidade técnica podem ser apresentados em nome da matriz ou da filial da empresa licitante.
- 8.30. O licitante disponibilizará todas as informações necessárias à comprovação da legitimidade dos atestados, apresentando, quando solicitado pela Administração, cópia do contrato que deu suporte à contratação, endereço atual da contratante e local em que foram prestados os serviços, entre outros documentos.
- 8.31. Os atestados deverão referir-se a serviços prestados no âmbito de sua atividade econômica principal ou secundária especificadas no contrato social vigente;
- 8.32. Declaração de que o licitante possui ou instalará escritório em local (cidade/município) previamente definido pela Administração, a ser comprovado no prazo máximo de 60 (sessenta) dias contado a partir da vigência do contrato.
- 8.33. Serão aceitos atestados ou outros documentos hábeis emitidos por entidades estrangeiras quando acompanhados de tradução para o português, salvo se comprovada a idoneidade da entidade emissora.
- 8.34. A apresentação de certidões ou atestados de desempenho anterior emitido em favor de consórcio do qual tenha feito parte será admitido, desde que atendidos os requisitos do art. 67, §§ 10 e 11, da Lei nº 14.133/2021 e regulamentos sobre o tema.

Qualificação Técnico-Profissional

- 8.35. *Apresentar profissional(is), abaixo indicado(s), devidamente registrado(s) no conselho profissional competente, detentor de atestado de responsabilidade técnica por execução de serviço de características semelhantes, também abaixo indicado(s):*
- 8.35.1. *Registro ou inscrição da empresa de vigilância patrimonial a comprovação de estarem autorizadas pela Polícia Federal, em plena validade;*
- 8.35.2. Para fins da comprovação de que trata este subitem, os atestados deverão dizer respeito a contratos executados com as seguintes características mínimas:

8.35.2.1. Será admitida, para fins de comprovação de quantitativo atestado ou atestados de capacidade técnica que comprovem minimamente 3 (três) anos de prestação de serviços continuados de vigilância.

8.36. *O(s) profissional(is) indicado(s) na forma supra deverá(ão) participar do serviço objeto do contrato, e será admitida a sua substituição por profissionais de experiência equivalente ou superior, desde que aprovada pela Administração (§ 6º do art. 67 da Lei nº 14.133, de 2021)-*

8.42 Deve a licitante apresentar relação de compromissos assumidos que importem em diminuição de pessoal técnico.

8.37. *Não serão admitidos atestados de responsabilidade técnica de profissionais que, na forma de regulamento, tenham dado causa à aplicação das sanções previstas nos incisos III e IV do caput do art. 156 desta Lei em decorrência de orientação proposta, de prescrição técnica ou de qualquer ato profissional de sua responsabilidade.*

8.38. *Os atestados de capacidade técnica poderão ser apresentados em nome da matriz ou da filial do fornecedor.*

9. ESTIMATIVAS DO VALOR DA CONTRATAÇÃO

9.1. O custo estimado total da contratação é de R\$. 39.896,39 (trinta e nove mil e oitocentos e noventa e seis reais e trinta e nove centavos) perfazendo um total de R\$ 478.756,68 (quatrocentos e setenta e oito mil e setecentos e cinquenta e seis reais e sessenta e oito centavos)

9.2. *A estimativa de custo levou em consideração o risco envolvido na contratação e sua alocação entre contratante e contratado, conforme especificado na matriz de risco constante do Contrato.*

10. ADEQUAÇÃO ORÇAMENTÁRIA

10.1. As despesas decorrentes da presente contratação correrão à conta de recursos específicos consignados no Orçamento Geral da União.

I) Gestão/Unidade: 26439/158528;

II) Fonte de Recursos: 8100000000;


III) Programa de Trabalho: 171154;

IV) Elemento de Despesa: 3.3.90.37

V) Plano Interno: L0000P0100N

10.2. *A dotação relativa aos exercícios financeiros subsequentes será indicada após aprovação da Lei Orçamentária respectiva e liberação dos créditos correspondentes, mediante apostilamento.*

Piracicaba, 09 de maio de 2023

Documento assinado digitalmente
 AGUINALDO LUIZ DE BARROS LORANDI
Data: 15/05/2023 14:50:07-0300
Verifique em <https://validar.iti.gov.br>

Aguinaldo Luiz de Barros Lorandi
Diretor Geral

MARIA LETICIA
SACCHS
GUARI:27821917800

Assinado de forma digital por
MARIA LETICIA SACCHS
GUARI:27821917800
Dados: 2023.05.15 13:19:24
-03'00'

Maria Letícia Sacchs Guari
Agente de contratação

CARLA PATRICIA MANIA
DE OLIVEIRA:21976506883

Assinado de forma digital por
CARLA PATRICIA MANIA DE
OLIVEIRA:21976506883
Dados: 2023.05.15 13:47:34 -03'00'

Carla Patrícia Mania de Oliveira
Diretora Adjunta de Administração

REGINALDO
APARECIDO CAMILO
DE
MORAES:33850559890

Assinado de forma digital por
REGINALDO APARECIDO
CAMILO DE
MORAES:33850559890
Dados: 2023.05.15 13:26:25
-03'00'

Reginaldo Aparecido Camilo
Coordenador de Licitação e Contratos

MODELO DE TERMO DE CONTRATO

Lei nº 14.133, de 1º de abril de 2021

SERVIÇOS CONTÍNUOS COM REGIME DE DEDICAÇÃO EXCLUSIVA DE MÃO DE OBRA – LICITAÇÃO

(Processo Administrativo nº 23435.000001.2023-44)

CONTRATO ADMINISTRATIVO Nº 3528/2023, QUE
FAZEM ENTRE SI A UNIÃO, POR INTERMÉDIO DO (A)

O Instituto Federal de Educação, Ciência e Tecnologia de São Paulo – IFSP, por intermédio do **Campus Piracicaba do IFSP**, com sede no município de Piracicaba/SP à Rua Diácono Jair de Oliveira, 1.005, Santa Rosa, CEP: 13.414-155, inscrito no CNPJ nº 10.882.594/0016-41, neste ato representado pelo seu Diretor Geral Senhor Aguinaldo Luiz de Barros Lorandi, nomeado pela Portaria IFSP nº 2.370 de 11 de Abril de 2021, publicada no *DOU* de 09 de Abril de 2021, Matrícula SIAPE nº 1932644, doravante denominada CONTRATANTE *nesto ato representado(a) por* (nome e função no contratado), *conforme atos constitutivos da empresa OU procuração apresentada nos autos*, tendo em vista o que consta no Processo nº 23435.000001.2023-44 e em observância às disposições da Lei nº 14.133, de 1º de abril de 2021, e demais legislação aplicável, resolvem celebrar o presente Termo de Contrato, decorrente do *Pregão Eletrônico n. 02.528/2023*, mediante as cláusulas e condições a seguir enunciadas.

1. CLÁUSULA PRIMEIRA – OBJETO (art. 92, I e II)

1.1. O objeto do presente instrumento é a contratação de serviços continuados de vigilância desarmada e segurança patrimonial para o Campus Piracicaba do IFSP, com fornecimento de mão de obra, materiais e equipamentos necessários à plena execução dos serviços, a serem executados com regime de dedicação exclusiva de mão de obra, nas condições estabelecidas no Anexo I – Termo de Referência.

1.2. Objeto da contratação:

Grupo	Item	Descrição / Especificação	QTD de Postos	QTD de vigilantes	Valor mensal por item R\$	Valor anual por item R\$
1	1	Posto de Vigilância Desarmada: Vigilantes desarmados, 12 horas diurnas, de segunda-feira a	2	2 por posto (Total de 4	— —	— —

Comentado [A1]: ORIENTAÇÕES PARA USO DO MODELO – LEITURA OBRIGATÓRIA

1) O presente modelo de Contrato procura fornecer um ponto de partida para a definição do objeto e condições da contratação. As cláusulas contidas nos modelos de minuta contratual, ao contrário do TR, foram feitas para sofrerem poucas alterações. No entanto, havendo a necessidade de modificações, remanesce plenamente possível assim proceder.

2) A redação em preto consiste no que se espera ser invariável. Ela até pode sofrer modificações a depender do caso concreto, mas a diferença é que não são disposições feitas para variar. Por essa razão, quaisquer modificações nas partes em preto, sem marcação de itálica, devem necessariamente ser justificadas nos autos, sem prejuízo de eventual consulta ao órgão de assessoramento jurídico respectivo, a depender da matéria.

3) Os itens deste modelo destacados em vermelho itálico devem ser preenchidos ou adotados pelo órgão ou entidade pública contratante segundo critérios de oportunidade e conveniência, de acordo com as peculiaridades do objeto e cuidando-se para que sejam reproduzidas as mesmas definições nos demais instrumentos de contratação (minuta do Edital, se for o caso, e minuta de Termo de Referência), para que não conflitem. São previsões feitas para variarem. Eventuais justificativas podem ser exigidas a depender do caso.

4) Alguns itens receberam notas explicativas, destacadas para compreensão do agente ou setor responsável pela elaboração da Minuta Contratual, que deverão ser devidamente suprimidas ao se finalizar o documento na versão original.

5) Recomenda-se indicar no processo a versão (mês e ano) utilizada para elaboração da minuta, em especial ao encaminhar o feito para análise jurídica. Tal informação consta no rodapé do documento. Essa indicação pode ocorrer expressamente no despacho de encaminhamento ou mantendo-se o rodapé na minuta encaminhada, conforme o caso. É um dado importante já que indica qual o parâmetro a ser utilizado na checagem.

6) O registro das atualizações feitas (“Nota de Atualização”) em cada versão pode ser obtido na página principal dos modelos de licitações e contratos no sítio eletrônico da AGU. Quaisquer sugestões de alteração poderão ser encaminhadas ao e-mail: cgu.modeloscontratacao@agu.gov.br.

7) Este modelo poderá ser adotado por todos os entes federados, conforme estabelece o inciso IV do art. 19 da Lei nº 14.133, de 1º de abril de 2021, com a realização das adequações eventualmente

Comentado [A2]: Nota explicativa: O PARECER n.00004/2022/CNMLC/CGU/AGU (NUP: 00688.000716/2019-43), elaborado pela Câmara Nacional de Modelos de Licitação e Contratos Administrativos e aprovado pelo Consultor-Geral da União, ao tratar sobre a aplicação da Lei Geral de Proteção de Dados nos modelos de licitação e contratos, fixou o entendimento de que, nos contratos administrativos, “[...] não constem os números de documentos pessoais das pessoas naturais que irão assiná-los, como ocorre normalmente com os representantes da Administração e da empresa contratada. Em vez disso, propõe-se nos instrumentos contratuais os representantes da Administração sejam identificados apenas com a matrícula funcional [...]. Com relação aos representantes da contratada também se propõe que os instrumentos contratuais os identifiquem apenas pelo nome, até porque o art. 61 da Lei nº 8.666, de 1993, e o §1º do art. 89 da Lei nº 14.133, de 1º de abril de 2021, exigem apenas esse dado”.

		domingo, em turnos de 12 x 36 horas, sendo um total de quatro vigilantes. CBO 5173		vigilantes)		
	2	Posto de Vigilância Desarmada: Vigilante armado, 12 horas noturnas, de segunda-feira a domingo, em turnos de 12 x 36 horas, sendo um total de dois vigilantes. CBO 5173	1	2 por posto (Total de 2 vigilantes)		
Valor Total (mensal e anual) da Contratação – em R\$						

1.1. Vinculam esta contratação, independentemente de transcrição:

1.1.1. O Termo de Referência;

1.1.2. O Edital da Licitação;

1.1.3. A Proposta do contratado;

1.1.4. Eventuais anexos dos documentos supracitados.

2. CLÁUSULA SEGUNDA – VIGÊNCIA E PRORROGAÇÃO

2.1. O prazo de vigência da contratação é de 12 meses contados da data de início da prestação de serviços, prorrogável sucessivamente por até 10 anos, na forma dos artigos 106 e 107 da Lei nº 14.133, de 2021.

2.2. A prorrogação de que trata este item é condicionada ao ateste, pela autoridade competente, de que as condições e os preços permanecem vantajosos para a Administração, permitida a negociação com o contratado, atendendo, ainda, para o cumprimento dos seguintes requisitos:

- a) Estar formalmente demonstrado no processo que a forma de prestação dos serviços tem natureza continuada;
- b) Seja juntado relatório que discorra sobre a execução do contrato, com informações de que os serviços tenham sido prestados regularmente;
- c) Seja juntada justificativa e motivo, por escrito, de que a Administração mantém

Comentado [A3]: Nota Explicativa: As disposições a seguir decorrem dos arts. 106 e 107 da Lei nº 14.133, de 2021, bem como dos dispositivos cabíveis da Instrução Normativa SEGES/MP nº 5 de 26 de maio de 2017, cuja aplicação aos processos de licitação de serviços de que dispõe a Lei n.º 14.133, de 2021, foi autorizada pela Instrução Normativa SEGES/ME nº 98, de 26 de dezembro de 2022.

interesse na realização do serviço;

d) Haja manifestação expressa do contratado informando o interesse na prorrogação;

e) Seja comprovado que o contratado mantém as condições iniciais de habilitação.

2.3. O contratado não tem direito subjetivo à prorrogação contratual.

2.4. A prorrogação de contrato deverá ser promovida mediante celebração de termo aditivo.

2.5. Nas eventuais prorrogações contratuais, os custos não renováveis já pagos ou amortizados ao longo do primeiro período de vigência da contratação deverão ser reduzidos ou eliminados como condição para a renovação.

2.6. O contrato não poderá ser prorrogado quando o contratado tiver sido penalizado nas sanções de declaração de inidoneidade ou impedimento de licitar e contratar com poder público, observadas as abrangências de aplicação.

3. CLÁUSULA TERCEIRA – MODELOS DE EXECUÇÃO E GESTÃO CONTRATUAIS (art. 92, IV, VII e XVIII)

3.1 O regime de execução contratual, os modelos de gestão e de execução, assim como os prazos e condições de conclusão, entrega, observação e recebimento do objeto constam no Termo de Referência, anexo a este Contrato.

4. CLÁUSULA QUARTA – SUBCONTRATAÇÃO

4.1 *Não será admitida a subcontratação do objeto contratual.*

5 CLÁUSULA QUINTA - PREÇO

5.1 O valor mensal da contratação é de R\$ (.....), perfazendo o valor total anual de R\$ (.....).

5.2 No valor acima estão incluídas todas as despesas ordinárias diretas e indiretas decorrentes da execução do objeto, inclusive tributos e/ou impostos, encargos sociais, trabalhistas, previdenciários, fiscais e comerciais incidentes, taxa de administração, frete, seguro e outros necessários ao cumprimento integral do objeto da contratação.

5.3 O valor acima é *meramente estimativo, de forma que os pagamentos devidos ao contratado dependerão dos quantitativos de serviços efetivamente prestados.*

6 CLÁUSULA SEXTA - PAGAMENTO (art. 92, V e VI)

6.1 O prazo para pagamento ao contratado e demais condições a ele referentes, inclusive quanto à utilização da Conta-Depósito Vinculada - bloqueada para movimentação ou do pagamento pelo fato gerador, encontram-se definidos no Termo de Referência, anexo a este Contrato.

7 CLÁUSULA SÉTIMA - RE PactuaÇÃO DOS PREÇOS CONTRATADOS (art. 92, V e X)

7.1 Os preços contratados serão repactuados para manutenção do equilíbrio econômico-financeiro, após o interregno de um ano, mediante solicitação do contratado.

7.2 O interregno mínimo de 1 (um) ano para a primeira repactuação será contado:

- Para os custos relativos à mão de obra, vinculados à data-base da categoria profissional: a partir da data de início dos efeitos financeiros do acordo, convenção ou dissídio coletivo de trabalho ao qual a proposta estiver vinculada, relativo a cada categoria profissional abrangida pelo contrato;
- Para os custos decorrentes do mercado: a partir da apresentação da proposta.

7.3 Nas repactuações subsequentes à primeira, o interregno mínimo 1 (um) ano será contado a partir da data da última repactuação correspondente à mesma parcela objeto da nova solicitação.

7.4 Entende-se como última repactuação a data em que iniciados seus efeitos financeiros, independentemente daquela em que apostilada.

7.5 A repactuação poderá ser dividida em tantas parcelas quantas forem necessárias, observado o princípio da anualidade do reajuste de preços da contratação, podendo ser realizada em momentos distintos para discutir a variação de custos que tenham sua anualidade resultante em datas diferenciadas, como os decorrentes de mão de obra e os decorrentes dos insumos necessários à execução dos serviços. (art. 135, § 4º, da Lei n.º 14.133/2021).

7.6 Quando a contratação envolver mais de uma categoria profissional, a repactuação dos custos contratuais decorrentes da mão de obra poderá ser dividida em tantos quantos forem os acordos, convenções ou dissídios coletivos de trabalho das respectivas categorias. (art. 135, § 5º, da Lei n.º 14.133/2021)

7.7 É vedada a inclusão, por ocasião da repactuação, de benefícios não previstos na proposta inicial, exceto quando se tornarem obrigatórios por força de lei, acordo, convenção ou dissídio coletivo de trabalho.

7.8 Na repactuação, o contratante não se vinculará às disposições contidas em acordos, convenções ou dissídios coletivos de trabalho que tratem de obrigações e direitos que somente se aplicam aos contratos com a Administração Pública, de matéria não trabalhista, de pagamento de participação dos trabalhadores nos lucros ou resultados do contratado, ou que estabeleçam direitos não previstos em lei, como valores ou índices obrigatórios de encargos sociais ou previdenciários, bem como de preços para os insumos relacionados ao exercício da atividade. (art. 135, §§ 1º e 2º, da Lei n.º 14.133/2021)

Comentado [A4]: Nota Explicativa: As disposições a seguir decorrem do art. 135, da Lei nº 14.133, de 2021, bem como do disposto na Instrução Normativa SEGES/MP nº 5 de 26 de maio de 2017, cuja aplicação aos processos de licitação de serviços de que dispõe a Lei n.º 14.133, de 2021, foi autorizada pela Instrução Normativa SEGES/ME nº 98, de 26 de dezembro de 2022.

Comentado [A5]: Nota Explicativa: O art. 135, incisos I e II, da Lei n.º 14.133/2021 estabelece que os preços dos contratos para serviços contínuos com regime de dedicação exclusiva de mão de obra ou com predominância de mão de obra serão repactuados, com data vinculada (i) à data da apresentação da proposta, para custos decorrentes do mercado; e (ii) ao acordo, à convenção coletiva ou ao dissídio coletivo ao qual a proposta esteja vinculada, para os custos de mão de obra. Muito embora o § 3º do mesmo dispositivo legal estabeleça que o interregno mínimo de 1 (um) ano para a repactuação deverá ser contado apenas "da data da apresentação da proposta ou da data da última repactuação", sem mencionar os instrumentos coletivos, deve-se interpretar sistemática e finalisticamente os dispositivos sob comento, para considerar que, no caso dos custos contratuais vinculados à mão de obra, a anualidade deverá ser contada a partir do início dos efeitos financeiros da norma coletiva de trabalho à qual a proposta estiver vinculada, e não à data de apresentação da proposta. Nesse sentido, inclusive, o próprio § 4º do art. 135 admite que os custos de mão de obra e os custos decorrentes dos insumos necessários à execução dos serviços têm "sua anualidade resultante em datas diferenciadas", o que corrobora o entendimento ora adotado.

7.9 Quando a repactuação solicitada se referir aos custos da mão de obra, o contratado efetuará a comprovação da variação dos custos por meio de Planilha de Custos e Formação de Preços, acompanhada da apresentação do novo acordo, convenção ou sentença normativa da categoria profissional abrangida pelo contrato.

7.9.1 A repactuação para reajustamento do contrato em razão de novo Acordo, Convenção ou Dissídio Coletivo de Trabalho deve repassar integralmente o aumento de custos da mão de obra decorrente desses instrumentos.

7.10 Quando a repactuação solicitada pelo contratado se referir aos custos decorrentes do mercado, o respectivo aumento será apurado mediante a aplicação do índice de reajustamento IPCA, com base na seguinte fórmula:

$R = V (I - I^0) / I^0$, onde:

R = Valor do reajustamento procurado;

V = Valor contratual correspondente à parcela dos custos decorrentes do mercado a ser reajustada;

I⁰ = índice inicial - refere-se ao índice de custos ou de preços correspondente à data de apresentação da proposta;

I = Índice relativo ao mês do reajustamento

7.11 No caso de atraso ou não divulgação do índice de reajustamento, o contratante pagará ao contratado a importância calculada pela última variação conhecida, liquidando a diferença correspondente tão logo seja divulgado o índice definitivo; fica o contratado obrigado a apresentar memória de cálculo referente ao reajustamento de preços do valor remanescente, sempre que este ocorrer.

7.12 Nas aferições finais, o índice utilizado para a repactuação dos custos decorrentes do mercado será, obrigatoriamente, o definitivo.

7.13 Caso o índice estabelecido venha a ser extinto ou de qualquer forma não possa mais ser utilizado, será adotado, em substituição, o que vier a ser determinado pela legislação então em vigor.

7.14 Na ausência de previsão legal quanto ao índice substituto, as partes elegerão novo índice oficial, para reajustamento do preço do valor remanescente dos custos decorrentes do mercado, por meio de termo aditivo.

7.15 Independentemente do requerimento de repactuação dos custos decorrentes do mercado, o contratante verificará, a cada anualidade, se houve deflação do índice adotado que justifique o recálculo dos custos em valor menor, promovendo, em caso positivo, a redução dos valores correspondentes da planilha contratual.

7.16 Os efeitos financeiros da repactuação decorrente da variação dos custos contratuais de

Comentado [A6]: Nota explicativa: Os contratos de serviços executados com dedicação exclusiva de mão de obra possuem insumos de naturezas distintas, decorrentes tanto dos custos da mão de obra e de seus reflexos como dos demais insumos necessários à execução do serviço.

No Acórdão n.º 1214/2013 – Plenário, ao examinar a necessidade de realização de pesquisa de preços nas prorrogações dos contratos de serviços continuados com dedicação exclusiva de mão de obra, o TCU reconheceu expressamente essa diferenciação, demonstrando que os insumos não relacionados à mão de obra, passíveis de realização de pesquisa de preços, correspondem, em regra, “a no máximo 5% do orçamento total a ser licitado, como vem sendo demonstrado em licitações recentes”, de modo que não figuram entre os itens mais representativos da planilha de custos e formação de preços. Aliado a isso, registrou o TCU que:

“[...] fazemos parte de uma economia estável, em que a variação esperada é baixa e pode ser perfeitamente retratada mediante a utilização de índices nacionais, tal como o INPC. Portanto, não há razão para efetuar pesquisa de mercado todas as vezes que é necessária a realização de prorrogação contratual, com todo o custo administrativo que representa. [...] É notório que o custo/prazo que será despendido para a realização de pesquisa de mercado para a prorrogação do contrato, além de impeditivo, não é aconselhável em vista da baixa representatividade desses itens no orçamento global”.

186. Ademais, a pesquisa de mercado normalmente leva a preços superiores àqueles alcançados durante a licitação. Portanto, a utilização de um índice adequado, além de retratar a realidade do mercado, evita prejuízo desnecessário à Administração, assim como para a empresa contratada.

192. É flagrante que o uso de índice específico e adequado, além de trazer significativo benefício à Administração, será a forma mais apropriada para comprovar que o contrato continua vantajoso no momento da prorrogação”. (grifo nosso)

Nessa linha, concluiu que a vantajosidade econômica para prorrogação de contratos de serviços continuados restaria garantida sempre que, além da previsão contratual de que as repactuações de custos envolvendo a folha de salários fossem efetuadas somente com base em instrumento coletivo de trabalho, ou em decorrência de lei, houvesse no contrato previsão de que os reajustes dos itens envolvendo insumos (exceto quanto a obrigações decorrentes de acordo ou convenção coletiva de trabalho e de Lei) e materiais fossem efetuados com base em índices oficiais, previamente estabelecidos no contrato.

Tal regramento foi incorporado ao art. 30-A, § 2º, inciso II, da IN SLTI/MP n.º 02/2008, em vigor à época, que teve sua redação atualizada pela IN SLTI/MP n.º 06/2013, conferindo à Administração, com isso, a viabilidade de prever, num mesmo contrato para execução de serviços com regime de dedicação exclusiva de mão de obra, a repactuação para os itens decorrentes da mão de obra, com base nas disposições constantes em instrumentos coletivos de trabalho, e o reajuste dos preços dos demais insumos, com base em “índices oficiais, previamente definidos no contrato, que guardem a maior correlação possível com o segmento econômico em que estejam inseridos tais insumos ou materiais ou, na falta de qualquer índice setorial, o Índice Nacional de Preços ao Consumidor Amplo (IPCA/IBGE)”.

Ficou a Administração dispensada, pois, da realização de pesquisa individualizada, que considerasse “os preços praticados no mercado ou em outros contratos da Administração”, “as particularidades do contrato em vigência” ou “indicadores setoriais, tabelas de

mão de obra vinculados aos acordos, às convenções ou aos dissídios coletivos de trabalho retroagirão, quando for o caso, à data do início dos efeitos financeiros do novo acordo, convenção ou sentença normativa que fundamenta a repactuação.

7.17 Os novos valores contratuais decorrentes das repactuações poderão se iniciar em data futura, desde que assim acordado entre as partes, sem prejuízo da contagem da anualidade para concessão das repactuações futuras.

7.18 Os efeitos financeiros da repactuação ficarão restritos exclusivamente aos itens que a motivaram, e apenas em relação à diferença porventura existente.

7.19 O pedido de repactuação deverá ser formulado durante a vigência do contrato e antes de eventual prorrogação ou encerramento contratual, sob pena de preclusão.

7.20 Caso, na data da prorrogação contratual, ainda não tenha sido celebrado o novo acordo, convenção ou dissídio coletivo da categoria, ou ainda não tenha sido possível ao contratante ou ao contratado proceder aos cálculos devidos, deverá ser inserida cláusula no termo aditivo de prorrogação para resguardar o direito futuro à repactuação, a ser exercido tão logo se disponha dos valores reajustados, sob pena de preclusão.

7.21 A extinção do contrato não configurará óbice para o deferimento da repactuação solicitada tempestivamente, hipótese em que será concedida por meio de termo indenizatório.

7.22 O contratante decidirá sobre o pedido de repactuação de preços em até 60 (sessenta) dias, contado da data do fornecimento, pelo contratado, da documentação comprobatória da variação dos custos a serem repactuados. (art. 92, § 6º, c/c o art. 135, § 6º)

7.23 O prazo referido no subitem anterior ficará suspenso enquanto o contratado não cumprir os atos ou apresentar a documentação solicitada pelo contratante para a comprovação da variação dos custos.

7.24 A repactuação de preços será formalizada por apostilamento.

7.25 As repactuações não interferem no direito das partes de solicitar, a qualquer momento, a manutenção do equilíbrio econômico dos contratos com base no disposto no art. 124, inciso II, alínea "d", da Lei nº 14.133, de 2021.

7.26 O contratado deverá complementar a garantia contratual anteriormente prestada, de modo que se mantenha a proporção inicial em relação ao valor contratado.

7.27 A majoração da tarifa de transporte público gera a possibilidade de revisão do item relativo aos valores pagos a título de vale-transporte, constante da Planilha de Custos e Formação de Preços do presente Contrato, desde que comprovada pelo contratado a sua efetiva repercussão sobre os preços contratados.

7.28 A revisão dos custos relativos ao vale-transporte será formalizada por **apostilamento**.

Comentado [A7]: Nota Explicativa: Ao preencher este item, a Administração deverá observar que, segundo o art. 92, § 6º, da Lei nº 14.133/2021, o prazo para resposta ao pedido de repactuação de preços será **preferencialmente de 1 (um) mês**, contado da data do fornecimento da documentação prevista no § 6º do art. 135 do mesmo texto legal. Sendo o referido prazo legalmente definindo como preferencial, a adoção de prazo diverso é possível, desde que especificamente fundamentada a sua necessidade.

Comentado [A8]: Nota Explicativa: Segundo a Orientação Normativa SLTI/MP nº 2, de 22 de agosto de 2014, a majoração da tarifa de transporte público geraria a possibilidade de repactuação do item relativo aos valores pagos a título de vale-transporte. Entretanto, além de ter sido editada sob a égide da Lei nº 8.666/1993 e dos normativos que a regulamentavam, referida Orientação Normativa veio a ser expressamente revogada pelo art. 2º, inciso VI, da Instrução Normativa SEGES/ME nº 102, de 16 de outubro de 2020. Diante disso, sobre a natureza dessa majoração de custos, deve-se ter em mente que, segundo a Lei nº 7.418, de 16 de dezembro de 1985, o vale-transporte deve ser emitido e comercializado ao preço da tarifa vigente do respectivo sistema de transporte coletivo público, urbano ou intermunicipal e/ou interestadual, utilizado pelo empregado em seu deslocamento, adotando-se, inclusive, para esse fim, a tarifa integral do deslocamento do trabalhador, por um ou mais meios de transporte, sem quaisquer descontos. Em outras palavras, o valor do vale-transporte está diretamente atrelado ao valor da tarifa de transporte coletivo público. O valor da tarifa de transporte coletivo público, por sua vez, deve ser fixado pela autoridade pública competente, como bem registrado no art. 1º da Lei nº 7.418/1985, por meio de lei ou ato normativo. Dessa forma, a alteração do valor do vale-transporte, por decorrer da majoração da tarifa de transporte público pelo Poder Executivo local, configura hipótese de fato do príncipe, que, conforme o art. 124, inciso II, alínea "d", da Lei nº 14.133/2021, autoriza o reequilíbrio econômico-financeiro dos preços contratados - e não a sua repactuação - nos casos em que o Poder Público, no uso de prerrogativas alheias à sua qualidade de contratante, adota medidas de ordem geral que repercutem no contrato administrativo e desbalanceiam o equilíbrio econômico-financeiro originalmente estabelecido. Muito embora a revisão contratual com base no fato do príncipe demande, em regra, a alteração bilateral do contrato por meio de termo aditivo, entende-se que, havendo previsão em contrato, poderá ser utilizado o apostilamento para formalizar a alteração do valor do vale-transporte, uma vez que o art. 136, inciso II, da Lei nº 14.133/2021, autoriza a simples apostila quando o contrato trouxer cláusulas para atualização de valores cuja incidência se dá de modo simplificado, como ocorre nesse caso. Daí porque se mostra recomendável a inclusão de cláusula contratual expressa, nos termos acima, estabelecendo que a revisão dos custos do valor do vale-transporte deverá ser formalizada por apostilamento, e não por termo aditivo.

8 CLÁUSULA OITAVA - OBRIGAÇÕES DO CONTRATANTE (art. 92, X, XI e XIV)

8.1 São obrigações do Contratante:

8.2 Exigir o cumprimento de todas as obrigações assumidas pelo Contratado, de acordo com o contrato e seus anexos;

8.3 Receber o objeto no prazo e condições estabelecidas no Termo de Referência;

8.4 Notificar o Contratado, por escrito, sobre vícios, defeitos ou incorreções verificadas no objeto fornecido, para que seja por ele substituído, reparado ou corrigido, no total ou em parte, às suas expensas;

8.5 Acompanhar e fiscalizar a execução do contrato e o cumprimento das obrigações pelo Contratado;

8.6 Comunicar a empresa para emissão de Nota Fiscal relativa à parcela incontroversa da execução do objeto, para efeito de liquidação e pagamento, quando houver controvérsia sobre a execução do objeto, quanto à dimensão, qualidade e quantidade, conforme o art. 143 da Lei nº 14.133, de 2021;

8.7 Efetuar o pagamento ao Contratado do valor correspondente à execução do objeto, no prazo, forma e condições estabelecidos no presente Contrato e no Termo de Referência;

8.8 Aplicar ao Contratado as sanções previstas na lei e neste Contrato;

8.9 Não praticar atos de ingerência na administração do contratado, tais como (art. 48 da Lei n.º 14.133/2021):

8.9.1 indicar pessoas expressamente nominadas para executar direta ou indiretamente o objeto contratado;

8.9.2 fixar salário inferior ao definido em lei ou em ato normativo a ser pago pelo contratado;

8.9.3 estabelecer vínculo de subordinação com funcionário do contratado;

8.9.4 definir forma de pagamento mediante exclusivo reembolso dos salários pagos;

8.9.5 demandar a funcionário do contratado a execução de tarefas fora do escopo do objeto da

contratação;

8.9.6 prever exigências que constituam intervenção indevida da Administração na gestão interna do contratado.

8.10 Cientificar o órgão de representação judicial da Advocacia-Geral da União para adoção das medidas cabíveis quando do descumprimento de obrigações pelo Contratado;

8.11 Explicitamente emitir decisão sobre todas as solicitações e reclamações relacionadas à execução do presente Contrato, ressalvados os requerimentos manifestamente impertinentes, meramente protelatórios ou de nenhum interesse para a boa execução do ajuste.

8.11.1 A Administração terá o prazo de 10 (dez) dias, a contar da data do protocolo do requerimento para decidir, admitida a prorrogação motivada, por igual período.

8.12 Responder eventuais pedidos de restabelecimento do equilíbrio econômico-financeiro feitos pelo contratado no prazo máximo de 10 (dez) dias.

8.13 Notificar os emitentes das garantias quanto ao início de processo administrativo para apuração de descumprimento de cláusulas contratuais (§4º, do art. 137, da Lei nº 14.133, de 2021).

8.14 Comunicar o Contratado na hipótese de posterior alteração do projeto pelo Contratante, no caso do art. 93, §2º, da Lei nº 14.133, de 2021.

8.15 A Administração não responderá por quaisquer compromissos assumidos pelo Contratado com terceiros, ainda que vinculados à execução do contrato, bem como por qualquer dano causado a terceiros em decorrência de ato do Contratado, de seus empregados, prepostos ou subordinados.

9 CLÁUSULA NONA - OBRIGAÇÕES DO CONTRATADO (art. 92, XIV, XVI e XVII)

9.1 O Contratado deve cumprir todas as obrigações constantes deste Contrato e de seus anexos, assumindo como exclusivamente seus os riscos e as despesas decorrentes da boa e perfeita execução do objeto, observando, ainda, as obrigações a seguir dispostas:

9.2 Manter preposto aceito pela Administração no local da obra ou do serviço para representá-lo na execução do contrato.

9.2.1 A indicação ou a manutenção do preposto da empresa poderá ser recusada pelo

Comentado [A9]: Nota Explicativa: Nos termos do [art. 123 da Lei nº 14.133/21](#), a Administração tem o dever de decidir questões contratuais que lhe são apresentadas. O prazo do subitem 8.11.1 pode ser especificado pela Administração, conforme a complexidade do objeto contratual e os trâmites internos das áreas envolvidas na execução contratual. Caso não haja especificação, o [art. 123, parágrafo único, da Lei nº 14.133, de 2021](#), e o [art. 28, do Decreto nº 11.246, de 2022](#), estabelecem que o prazo será de um mês.

Comentado [A10]: Nota Explicativa: O [art. 92, inciso XI, da Lei nº 14.133, de 2021](#), prevê que é cláusula necessária do contrato administrativo aquela que versa sobre "o prazo para resposta ao pedido de restabelecimento do equilíbrio econômico-financeiro, quando for o caso". Como a lei não indicou o prazo a ser adotado nesse caso específico, a Administração poderá se utilizar do mesmo prazo previsto para as situações abrangidas, em geral, pelo [art. 123 do texto legal](#), o que deverá ser analisado conforme as especificidades de cada órgão.

Comentado [A11]: Nota Explicativa: Este modelo contém obrigações gerais, que podem ser aplicadas aos mais diversos tipos de contratações de serviços. Entretanto, compete ao órgão definir quais obrigações serão aplicáveis, incluindo, modificando ou excluindo itens a depender das especificidades do objeto.

TERMO DE CONTRATO ADMINISTRATIVO Nº 03528/2023

órgão ou entidade, desde que devidamente justificada, devendo a empresa designar outro para o exercício da atividade.

9.3 Atender às determinações regulares emitidas pelo fiscal do contrato ou autoridade superior ([art. 137, II](#));

9.4 Alocar os empregados necessários ao perfeito cumprimento das cláusulas deste contrato, com habilitação e conhecimento adequados, fornecendo os materiais, equipamentos, ferramentas e utensílios demandados, cuja quantidade, qualidade e tecnologia deverão atender às recomendações de boa técnica e a legislação de regência;

9.5 Reparar, corrigir, remover, reconstruir ou substituir, às suas expensas, no total ou em parte, no prazo fixado pelo fiscal do contrato, os serviços nos quais se verificarem vícios, defeitos ou incorreções resultantes da execução ou dos materiais empregados;

9.6 Responsabilizar-se pelos vícios e danos decorrentes da execução do objeto, de acordo com o [Código de Defesa do Consumidor \(Lei nº 8.078, de 1990\)](#), bem como por todo e qualquer dano causado à Administração ou terceiros, não reduzindo essa responsabilidade a fiscalização ou o acompanhamento da execução contratual pelo Contratante, que ficará autorizado a descontar dos pagamentos devidos ou da garantia, caso exigida no edital, o valor correspondente aos danos sofridos;

9.7 Não contratar, durante a vigência do contrato, cônjuge, companheiro ou parente em linha reta, colateral ou por afinidade, até o terceiro grau, de dirigente do contratante ou de agente público que tenha desempenhado função na licitação ou que atue na fiscalização ou gestão do contrato, nos termos do [artigo 48, parágrafo único, da Lei nº 14.133, de 2021](#);

9.8 Vedar a utilização, na execução dos serviços, de empregado que seja familiar de agente público ocupante de cargo em comissão ou função de confiança no órgão contratante, nos termos do artigo 7º do Decreto nº 7.203, de 2010;

9.9 Quando não for possível a verificação da regularidade no Sistema de Cadastro de Fornecedores – SICAF, o contratado deverá entregar ao setor responsável pela fiscalização do contrato, até o dia trinta do mês seguinte ao da prestação dos serviços, os seguintes documentos: 1) prova de regularidade relativa à Seguridade Social; 2) certidão conjunta relativa aos tributos federais e à Dívida Ativa da União; 3) certidões que comprovem a regularidade perante a Fazenda Municipal ou Distrital do domicílio ou sede do contratado; 4) Certidão de Regularidade do FGTS – CRF; e 5) Certidão Negativa de Débitos Trabalhistas – CNDT;

9.10 Responsabilizar-se pelo cumprimento das obrigações previstas em Acordo, Convenção,

Comentado [A12]: Nota Explicativa. Cada vício, defeito ou incorreção verificada pelo fiscal do contrato reveste-se de peculiar característica. Por isso que, diante da natureza do objeto contratado, é impróprio determinar prazo único para as correções devidas, devendo o fiscal do contrato, avaliar o caso concreto, para o fim de fixar prazo para as correções.

Comentado [A13]: Nota explicativa 1: O artigo 193 do CTN preceitua que a prova da quitação de todos os tributos devidos dar-se-á no âmbito da Fazenda Pública interessada. Portanto, a comprovação de inscrição no cadastro de contribuinte e regularidade fiscal correspondente considerará a natureza da atividade objeto da contratação. Via de regra, a prestação de serviços de modo geral é hipótese de incidência de tributação municipal (Imposto Sobre Serviços de Qualquer Natureza - ISSQN), conforme lista anexa à [Lei Complementar nº 116/2003](#). Existem, contudo, situações em que a prestação de um serviço pode dar ensejo à incidência de tributação estadual pelo ICMS. Como exemplos, citem-se os serviços de transporte interestadual e intermunicipal e os serviços de comunicação ([art. 155, II, da CF/88](#)), bem como as exceções expressamente previstas na lista da referida LC 116/2003.

Dissídio Coletivo de Trabalho ou equivalentes das categorias abrangidas pelo contrato, por todas as obrigações trabalhistas, sociais, previdenciárias, tributárias e as demais previstas em legislação específica, cuja inadimplência não transfere a responsabilidade ao Contratante;

9.11 Comunicar ao Fiscal do contrato, no prazo de 24 (vinte e quatro) horas, qualquer ocorrência anormal ou acidente que se verifique no local dos serviços.

9.12 Prestar todo esclarecimento ou informação solicitada pelo Contratante ou por seus prepostos, garantindo-lhes o acesso, a qualquer tempo, ao local dos trabalhos, bem como aos documentos relativos à execução do empreendimento.

9.13 Paralisar, por determinação do Contratante, qualquer atividade que não esteja sendo executada de acordo com a boa técnica ou que ponha em risco a segurança de pessoas ou bens de terceiros.

9.14 Promover a guarda, manutenção e vigilância de materiais, ferramentas, e tudo o que for necessário à execução do objeto, durante a vigência do contrato.

9.15 Conduzir os trabalhos com estrita observância às normas da legislação pertinente, cumprindo as determinações dos Poderes Públicos, mantendo sempre limpo o local dos serviços e nas melhores condições de segurança, higiene e disciplina.

9.16 Submeter previamente, por escrito, ao Contratante, para análise e aprovação, quaisquer mudanças nos métodos executivos que fujam às especificações do memorial descritivo ou instrumento congêneres.

9.17 Não permitir a utilização de qualquer trabalho do menor de dezesseis anos, exceto na condição de aprendiz para os maiores de quatorze anos, nem permitir a utilização do trabalho do menor de dezoito anos em trabalho noturno, perigoso ou insalubre;

9.18 Manter durante toda a vigência do contrato, em compatibilidade com as obrigações assumidas, todas as condições exigidas para habilitação na licitação;

9.19 Cumprir, durante todo o período de execução do contrato, a reserva de cargos prevista em lei para pessoa com deficiência, para reabilitado da Previdência Social ou para aprendiz, bem como as reservas de cargos previstas na legislação ([art. 116](#));

9.20 Comprovar a reserva de cargos a que se refere a cláusula acima, no prazo fixado pelo fiscal do contrato, com a indicação dos empregados que preencheram as referidas vagas ([art. 116](#)).

parágrafo único);

9.21 Guardar sigilo sobre todas as informações obtidas em decorrência do cumprimento do contrato;

9.22 Arcar com o ônus decorrente de eventual equívoco no dimensionamento dos quantitativos de sua proposta, inclusive quanto aos custos variáveis decorrentes de fatores futuros e incertos, devendo complementá-los, caso o previsto inicialmente em sua proposta não seja satisfatório para o atendimento do objeto da contratação, exceto quando ocorrer algum dos eventos arrolados no art. 124, II, d, da Lei nº 14.133, de 2021;

9.23 Cumprir, além dos postulados legais vigentes de âmbito federal, estadual ou municipal, as normas de segurança do Contratante;

9.24 Assegurar aos seus trabalhadores ambiente de trabalho, inclusive equipamentos e instalações, em condições adequadas ao cumprimento das normas de saúde, segurança e bem-estar no trabalho;

9.25 Garantir o acesso do contratante, a qualquer tempo, ao local dos trabalhos, bem como aos documentos relativos à execução do empreendimento;

9.26 Promover a organização técnica e administrativa dos serviços, de modo a conduzi-los eficaz e eficientemente, de acordo com os documentos e especificações que integram o Termo de Referência, no prazo determinado;

9.27 Prestar os serviços dentro dos parâmetros e rotinas estabelecidos, fornecendo todos os materiais, equipamentos e utensílios em quantidade, qualidade e tecnologia adequadas, com a observância às recomendações aceitas pela boa técnica, normas e legislação;

9.28 Disponibilizar ao contratante os empregados devidamente uniformizados e identificados por meio de crachá, além de provê-los com os Equipamentos de Proteção Individual - EPI, quando for o caso;

9.29 Fornecer os uniformes a serem utilizados por seus empregados, conforme disposto no Termo de Referência, sem repassar quaisquer custos a estes;

9.30 Apresentar relação mensal dos empregados que expressamente optarem por não receber o vale-transporte;

9.31 Efetuar o pagamento dos salários dos empregados alocados na execução contratual mediante depósito na conta bancária de titularidade do trabalhador, em agência situada na localidade ou região metropolitana em que ocorre a prestação dos serviços, de modo a possibilitar a conferência do pagamento por parte da contratante. Em caso de impossibilidade de cumprimento desta disposição, a contratado deverá apresentar justificativa, a fim de que a Administração analise sua plausibilidade e possa verificar a realização do pagamento.

9.32 Autorizar o contratante, no momento da assinatura do contrato, a fazer o desconto nas faturas e realizar os pagamentos dos salários e demais verbas trabalhistas diretamente aos trabalhadores, bem como das contribuições previdenciárias e do FGTS, quando não demonstrado o cumprimento tempestivo e regular dessas obrigações, até o momento da regularização, sem prejuízo das sanções cabíveis;

9.33 Não permitir que o empregado designado para trabalhar em um turno preste seus serviços no turno imediatamente subsequente;

9.34 Atender às solicitações do contratante quanto à substituição dos empregados alocados, no prazo fixado pelo fiscal do contrato, nos casos em que ficar constatado descumprimento das obrigações relativas à execução do serviço, conforme descrito neste Termo de Referência;

9.35 Instruir seus empregados quanto à necessidade de acatar as normas internas da Administração;

9.36 Instruir seus empregados a respeito das atividades a serem desempenhadas, alertando-os a não executar atividades não abrangidas pelo contrato, devendo o contratado relatar ao contratante toda e qualquer ocorrência neste sentido, a fim de evitar desvio de função;

9.37 Instruir seus empregados, no início da execução contratual, quanto à obtenção das informações de seus interesses junto aos órgãos públicos, relativas ao contrato de trabalho e obrigações a ele inerentes, adotando, entre outras, as seguintes medidas:

9.38 Viabilizar o acesso de seus empregados, via internet, por meio de senha própria, aos sistemas da Previdência Social e da Receita do Brasil, com o objetivo de verificar se as suas contribuições previdenciárias foram recolhidas, no prazo máximo de 60 (sessenta) dias, contados do início da prestação dos serviços ou da admissão do empregado;

9.39 Viabilizar a emissão do cartão cidadão pela Caixa Econômica Federal para todos os empregados, no prazo máximo de 60 (sessenta) dias, contados do início da prestação dos serviços ou da admissão do empregado;

9.40 Oferecer todos os meios necessários aos seus empregados para a obtenção de extratos de recolhimentos de seus direitos sociais, preferencialmente por meio eletrônico, quando disponível.

9.41 Não se beneficiar da condição de optante pelo Simples Nacional, salvo quando se tratar das exceções previstas no § 5º-C do art. 18 da Lei Complementar nº 123, de 14 de dezembro de 2006;

9.41.1 Comunicar formalmente à Receita Federal a assinatura do contrato de prestação de serviços mediante cessão de mão de obra, para fins de exclusão obrigatória do Simples Nacional, a contar do mês seguinte ao da contratação, conforme previsão do art.17, XII, art. 30, §1º, II, e do art. 31, II, todos da Lei Complementar nº 123/2006, salvo quando se tratar das exceções previstas no § 5º-C do art. 18 do mesmo diploma legal;

9.41.2 Para efeito de comprovação da comunicação, a contratado deverá apresentar cópia do ofício enviado à Receita Federal do Brasil, com comprovante de entrega e recebimento, comunicando a assinatura do contrato de prestação de serviços mediante cessão de mão de obra, até o último dia útil do mês subsequente ao da ocorrência da situação de vedação.

10 CLÁUSULA DÉCIMA- OBRIGAÇÕES PERTINENTES À LGPD

10.1 As partes deverão cumprir a Lei nº 13.709, de 14 de agosto de 2018 (LGPD), quanto a todos os dados pessoais a que tenham acesso em razão do certame ou do contrato administrativo que eventualmente venha a ser firmado, a partir da apresentação da proposta no procedimento de contratação, independentemente de declaração ou de aceitação expressa.

10.2 Os dados obtidos somente poderão ser utilizados para as finalidades que justificaram seu acesso e de acordo com a boa-fé e com os princípios do art. 6º da LGPD.

10.3 É vedado o compartilhamento com terceiros dos dados obtidos fora das hipóteses permitidas em Lei.

10.4 A Administração deverá ser informada no prazo de 5 (cinco) dias úteis sobre todos os contratos de suboperação firmados ou que venham a ser celebrados pelo Contratado.

10.5 Terminado o tratamento dos dados nos termos do art. 15 da LGPD, é dever do contratado eliminá-los, com exceção das hipóteses do art. 16 da LGPD, incluindo aquelas em que houver necessidade de guarda de documentação para fins de comprovação do cumprimento de obrigações legais ou contratuais e somente enquanto não prescritas essas obrigações.

10.6 É dever do contratado orientar e treinar seus empregados sobre os deveres, requisitos e

Comentado [A14]: Nota Explicativa 1: As cláusulas 10.1 a 10.12 são necessárias para cumprimento da Lei nº 13.709, de 14 de agosto de 2018 (LGPD), caso a contratação envolva, de qualquer forma, o tratamento de dados pessoais, devendo ser incluída e ajustada nessa hipótese.

Nota Explicativa 2: Caso o objeto do contrato envolva, ainda que indiretamente, o acesso ou o tratamento de dados pessoais, é possível que a Administração estabeleça modelagem contratual por meio da qual seja imposto ao Contratado o dever de disponibilizar à Administração a possibilidade de acesso direto a esses dados, o que deve se dar com todas as cautelas cabíveis em relação ao tema. Vale lembrar que eventual requerimento administrativo do titular dos dados será direcionado à Administração, sendo certo que comandos oriundos de Autoridade Regulatória ou do Poder Judiciário serão igualmente direcionados à Administração, inclusive com risco de responsabilização objetiva. Por isso, em situações em que for justificável, fica a recomendação para que a Administração crie condições para que possa atender tempestivamente o requerimento do titular dos dados ou eventual comando regulatório ou judicial. Tudo isso para que a Administração tenha condições de atender o requerimento ou comando tempestivamente, sem depender exclusivamente do Contratado para tanto.

O tema deve ser avaliado pela Administração com base nos riscos da contratação em relação aos dados pessoais eventualmente envolvidos.

responsabilidades decorrentes da LGPD.

10.7 O Contratado deverá exigir de suboperadores e subcontratados o cumprimento dos deveres da presente cláusula, permanecendo integralmente responsável por garantir sua observância.

10.8 O Contratante poderá realizar diligência para aferir o cumprimento dessa cláusula, devendo o Contratado atender prontamente eventuais pedidos de comprovação formulados.

10.9 O Contratado deverá prestar, no prazo fixado pelo Contratante, prorrogável justificadamente, quaisquer informações acerca dos dados pessoais para cumprimento da LGPD, inclusive quanto a eventual descarte realizado.

10.10 Bancos de dados formados a partir de contratos administrativos, notadamente aqueles que se proponham a armazenar dados pessoais, devem ser mantidos em ambiente virtual controlado, com registro individual rastreável de tratamentos realizados (LGPD, art. 37), com cada acesso, data, horário e registro da finalidade, para efeito de responsabilização, em caso de eventuais omissões, desvios ou abusos.

10.10.1 Os referidos bancos de dados devem ser desenvolvidos em formato interoperável, a fim de garantir a reutilização desses dados pela Administração nas hipóteses previstas na LGPD.

10.11 O contrato está sujeito a ser alterado nos procedimentos pertinentes ao tratamento de dados pessoais, quando indicado pela autoridade competente, em especial a ANPD por meio de opiniões técnicas ou recomendações, editadas na forma da LGPD.

10.12 Os contratos e convênios de que trata o § 1º do art. 26 da LGPD deverão ser comunicados à autoridade nacional.

11 CLÁUSULA DÉCIMA PRIMEIRA – GARANTIA DE EXECUÇÃO (art. 92, XII e XIII)

11.1 A contratação conta com garantia de execução, nos moldes do art. 96 da Lei nº 14.133, de 2021, em valor correspondente a 5% (cinco por cento) do valor total/anual do contrato, limitada ao equivalente a 2 (dois) meses do custo da folha de pagamento dos empregados da contratada que venham a participar da execução dos serviços contratados.

11.2 A garantia, qualquer que seja a modalidade escolhida, terá validade durante a vigência do contrato e por mais 90 (noventa) dias após término deste prazo de vigência.

Comentado [A15]: Nota Explicativa: Conforme PARECER n. 00004/2022/CNMLC/CGU/AGU, é possível também a exigência de declaração, firmada por representante da empresa, de que seus empregados estão capacitados e/ou firmaram termo de responsabilidade de cumprimento da LGPD. Ademais, em situações específicas, é possível exigir tal providência de cada empregado. Incumbe ao Contratante avaliar a necessidade de medida dessa natureza.

Comentado [A16]: Nota Explicativa: Se o Contratante entender oportuno, é possível especificar, nesta cláusula, rotinas ou diligências mais adequadas ao objeto contratual respectivo.

Comentado [A17]: Nota Explicativa 1: Recomenda-se avaliar e, se for o caso, incluir disposição sobre transferência internacional de dados, estabelecendo alguma rotina para sua eventual realização. Trata-se de questão específica para contratos que envolvam o tratamento de dados no seu objeto, não sendo medida necessária para contratos em geral.

Nota explicativa 2: Todas as disposições da presente cláusula são meramente indicativas. Pode ser necessário que se suprimam algumas das obrigações ou se arroleem outras, conforme as peculiaridades do órgão e as especificações do serviço a ser executado.

Comentado [A18]: Nota Explicativa: As disposições a seguir decorrem do art. 96 e seguintes da Lei nº 14.133, de 2021, bem como dos dispositivos cabíveis da Instrução Normativa SEGES/MP nº 5 de 26 de maio de 2017, cuja aplicação aos processos de licitação de serviços de que dispõe a Lei nº 14.133, de 2021, foi autorizada pela Instrução Normativa SEGES/ME nº 98, de 26 de dezembro de 2022.

Comentado [A19]: Nota explicativa: A garantia é obrigatória para os contratos que envolvam a execução de serviços continuados com dedicação exclusiva de mão de obra, nos termos do item 3 do Anexo VII-F da Instrução Normativa SEGES/MP n.º 05/2017, aplicável na espécie por força da Instrução Normativa SEGES/ME nº 98, de 26 de dezembro de 2022.

Comentado [A20]: Nota Explicativa 1: O adjudicatário poderá ofertar garantia de execução em momento anterior ou posterior à assinatura do contrato, a depender da modalidade eleita. Por conta disso, foram previstas redações alternativas para a disposição que inaugura a cláusula da garantia, contemplando as situações possíveis. Somente após a adjudicação do objeto é que será definido o momento de apresentação da garantia, por ser uma opção do licitante.

Nota explicativa 2: Quando o adjudicatário optar pela oferta de seguro-garantia, deverá fazê-lo **previamente** à assinatura do contrato, conforme prazo fixado no edital (no prazo mínimo de um mês), contado da data de homologação da licitação (art. 96, §3º, da Lei nº 14.133/2021).

11.3 **Caso utilizada a modalidade de seguro-garantia, a apólice permanecerá em vigor mesmo que o contratado não pague o prêmio nas datas convencionadas.**

11.4 A apólice do seguro garantia deverá acompanhar as modificações referentes à vigência do contrato principal mediante a emissão do respectivo endosso pela seguradora.

11.5 Será permitida a substituição da apólice de seguro-garantia na data de renovação ou de aniversário, desde que mantidas as condições e coberturas da apólice vigente e nenhum período fique descoberto, ressalvado o disposto no item 11.5 deste contrato.

11.6 Na hipótese de suspensão do contrato por ordem ou inadimplemento da Administração, o contratado ficará desobrigado de renovar a garantia ou de endossar a apólice de seguro até a ordem de reinício da execução ou o adimplemento pela Administração.

11.6.1 A garantia assegurará, qualquer que seja a modalidade escolhida, o pagamento de:

11.6.2 prejuízos advindos do não cumprimento do objeto do contrato e do não adimplemento das demais obrigações nele previstas;

11.6.3 multas moratórias e punitivas aplicadas pela Administração ao contratado; e

11.6.4 obrigações trabalhistas e previdenciárias de qualquer natureza e para com o FGTS, não adimplidas pelo contratado, quando couber.

11.7 A modalidade seguro-garantia somente será aceita se contemplar todos os eventos indicados no item 11.6, observada a legislação que rege a matéria.

11.8 **A garantia em dinheiro deverá ser efetuada em favor do contratante, em conta específica na Caixa Econômica Federal, com correção monetária.**

11.9 Caso a opção seja por utilizar títulos da dívida pública, estes devem ter sido emitidos sob a forma escritural, mediante registro em sistema centralizado de liquidação e de custódia autorizado pelo Banco Central do Brasil, e avaliados pelos seus valores econômicos, conforme definido pelo Ministério da Fazenda.

11.10 No caso de garantia na modalidade de fiança bancária, deverá ser emitida por banco ou instituição financeira devidamente autorizada a operar no País pelo Banco Central do Brasil, e deverá constar expressa renúncia do fiador aos benefícios do artigo 827 do Código Civil.

Comentado [A21]: Nota explicativa 1: O art. 97, I, da Lei nº 14.133/21, somente prevê prazo de vigência "igual ou superior ao estabelecido no contrato principal" para a modalidade de seguro-garantia, o que se alinha à exceção prevista no art. 79, caput, da Circular SUSEP nº 662, de 11 de abril de 2022, que trata do assunto ("O prazo de vigência da apólice deverá ser igual ao prazo de vigência da obrigação garantida, salvo se o objeto principal ou sua legislação específica dispuser de forma distinta"). Não havendo ainda regulamentação do tema, deverá ser adotado um prazo razoável para verificação do total adimplemento do contratado, antes da liberação da garantia.

Comentado [A22]: Nota Explicativa: Disposição decorrente do art. 1º, IV, do Decreto-Lei nº 1.737, de 1979.

11.11 *No caso de alteração do valor do contrato, ou prorrogação de sua vigência, a garantia deverá ser ajustada ou renovada, seguindo os mesmos parâmetros utilizados quando da contratação.*

11.12 *Se o valor da garantia for utilizado total ou parcialmente em pagamento de qualquer obrigação, o Contratado obriga-se a fazer a respectiva reposição no prazo máximo de 5 (cinco) dias úteis, contados da data em que for notificada.*

11.13 *O Contratante executará a garantia na forma prevista na legislação que rege a matéria.*

11.13.1 *O emitente da garantia ofertada pelo contratado deverá ser notificado pelo contratante quanto ao início de processo administrativo para apuração de descumprimento de cláusulas contratuais (art. 137, § 4º, da Lei n.º 14.133, de 2021).*

11.13.2 *Caso se trate da modalidade seguro-garantia, ocorrido o sinistro durante a vigência da apólice, sua caracterização e comunicação poderão ocorrer fora desta vigência, não caracterizando fato que justifique a negativa do sinistro, desde que respeitados os prazos prescricionais aplicados ao contrato de seguro, nos termos do art. 20 da Circular Susep nº 662, de 11 de abril de 2022.*

11.14 *Extinguir-se-á a garantia com a restituição da apólice, carta fiança ou autorização para a liberação de importâncias depositadas em dinheiro a título de garantia, acompanhada de declaração do contratante, mediante termo circunstanciado, de que o contratado cumpriu todas as cláusulas do contrato;*

11.15 *A garantia somente será liberada ou restituída após a fiel execução do contrato ou após a sua extinção por culpa exclusiva da Administração e, quando em dinheiro, será atualizada monetariamente.*

11.16 *A garantia somente será liberada ante a comprovação de que o contratado pagou todas as verbas rescisórias decorrentes da contratação, sendo que, caso esse pagamento não ocorra até o fim do segundo mês após o encerramento da vigência contratual, a garantia deverá ser utilizada para o pagamento dessas verbas trabalhistas, incluindo suas repercussões previdenciárias e relativas ao FGTS, observada a legislação que rege a matéria;*

11.17 *Também poderá haver liberação da garantia se a empresa comprovar que os empregados serão realocados em outra atividade de prestação de serviços, sem que ocorra a interrupção do contrato de trabalho;*

11.18 *Por ocasião do encerramento da prestação dos serviços contratados, a Administração*

Contratante poderá utilizar o valor da garantia prestada para o pagamento direto aos trabalhadores vinculados ao contrato no caso da não comprovação: (1) do pagamento das respectivas verbas rescisórias ou (2) da realocação dos trabalhadores em outra atividade de prestação de serviços.

11.19 O garantidor não é parte para figurar em processo administrativo instaurado pelo contratante com o objetivo de apurar prejuízos e/ou aplicar sanções ao contratado.

11.20 O contratado autoriza o contratante a reter, a qualquer tempo, a garantia, na forma prevista no Edital e neste Contrato.

11.21 Além da garantia de que tratam os arts. 96 e seguintes da Lei nº 14.133/21, a presente contratação possui previsão de garantia contratual do bem a ser fornecido, incluindo manutenção e assistência técnica, conforme condições estabelecidas no Termo de Referência.

11.22 A garantia de execução é independente de eventual garantia do produto ou serviço prevista especificamente no Termo de Referência.

12 CLÁUSULA DÉCIMA SEGUNDA – INFRAÇÕES E SANÇÕES ADMINISTRATIVAS (art. 92, XIV)

12.1 Comete infração administrativa, nos termos da Lei nº 14.133, de 2021, o contratado que:

- a) der causa à inexecução parcial do contrato;
- b) der causa à inexecução parcial do contrato que cause grave dano à Administração ou ao funcionamento dos serviços públicos ou ao interesse coletivo;
- c) der causa à inexecução total do contrato;
- d) ensejar o retardamento da execução ou da entrega do objeto da contratação sem motivo justificado;
- e) apresentar documentação falsa ou prestar declaração falsa durante a execução do contrato;
- f) praticar ato fraudulento na execução do contrato;
- g) comportar-se de modo inidôneo ou cometer fraude de qualquer natureza;
- h) praticar ato lesivo previsto no art. 5º da Lei nº 12.846, de 1º de agosto de 2013.

12.2 Serão aplicadas ao contratado que incorrer nas infrações acima descritas as seguintes sanções:

TERMO DE CONTRATO ADMINISTRATIVO Nº 03528/2023

i) **Advertência**, quando o contratado der causa à inexecução parcial do contrato, sempre que não se justificar a imposição de penalidade mais grave (art. 156, §2º, da Lei nº 14.133, de 2021);

ii) **Impedimento de licitar e contratar**, quando praticadas as condutas descritas nas alíneas “b”, “c” e “d” do subitem acima deste Contrato, sempre que não se justificar a imposição de penalidade mais grave (art. 156, § 4º, da Lei nº 14.133, de 2021);

iii) **Declaração de inidoneidade para licitar e contratar**, quando praticadas as condutas descritas nas alíneas “e”, “f”, “g” e “h” do subitem acima deste Contrato, bem como nas alíneas “b”, “c” e “d”, que justifiquem a imposição de penalidade mais grave (art. 156, §5º, da Lei nº 14.133, de 2021).

iv) **Multa:**

(1) *(10 décimos. por cento)* por dia de atraso injustificado sobre o valor da parcela inadimplida, até o limite de 15 (quinze) dias;

(2) *moratória de 0,1 % (10 décimos. por cento) por dia de atraso injustificado sobre o valor total do contrato, até o máximo de 0,2. % (dois décimos por cento) pela inobservância do prazo fixado para apresentação, suplementação ou reposição da garantia.*

(a) O atraso superior a 25 (vinte e cinco) dias autoriza a Administração a promover a rescisão do contrato por descumprimento ou cumprimento irregular de suas cláusulas, conforme dispõe o inciso I do art. 137 da Lei n. 14.133, de 2021.

(3) compensatória de 30 % (trinta por cento) sobre o valor total do contrato, no caso de inexecução total do objeto;

12.3 A aplicação das sanções previstas neste Contrato não exclui, em hipótese alguma, a obrigação de reparação integral do dano causado ao Contratante (art. 156, §9º, da Lei nº 14.133, de 2021)

12.4 Todas as sanções previstas neste Contrato poderão ser aplicadas cumulativamente com a multa (art. 156, §7º, da Lei nº 14.133, de 2021).

12.4.1 Antes da aplicação da multa será facultada a defesa do interessado no prazo de 15 (quinze) dias úteis, contado da data de sua intimação (art. 157, da Lei nº 14.133, de 2021)

12.4.2 Se a multa aplicada e as indenizações cabíveis forem superiores ao valor do pagamento eventualmente devido pelo Contratante ao Contratado, além da perda desse valor, a diferença será descontada da garantia prestada ou será cobrada judicialmente (art. 156, §8º, da Lei nº 14.133, de 2021).

12.4.3 Previamente ao encaminhamento à cobrança judicial, a multa poderá ser recolhida administrativamente no prazo máximo de 5 (cinco) dias, a contar da data do recebimento da

comunicação enviada pela autoridade competente.

12.5 A aplicação das sanções realizar-se-á em processo administrativo que assegure o contraditório e a ampla defesa ao Contratado, observando-se o procedimento previsto no **caput** e parágrafos do art. 158 da Lei nº 14.133, de 2021, para as penalidades de impedimento de licitar e contratar e de declaração de inidoneidade para licitar ou contratar.

12.6 Na aplicação das sanções serão considerados (art. 156, §1º, da Lei nº 14.133, de 2021):

- a) a natureza e a gravidade da infração cometida;
- b) as peculiaridades do caso concreto;
- c) as circunstâncias agravantes ou atenuantes;
- d) os danos que dela provierem para o Contratante;
- e) a implantação ou o aperfeiçoamento de programa de integridade, conforme normas e orientações dos órgãos de controle.

12.7 Os atos previstos como infrações administrativas na Lei nº 14.133, de 2021, ou em outras leis de licitações e contratos da Administração Pública que também sejam tipificados como atos lesivos na Lei nº 12.846, de 2013, serão apurados e julgados conjuntamente, nos mesmos autos, observados o rito procedimental e autoridade competente definidos na referida Lei (art. 159).

12.8 A personalidade jurídica do Contratado poderá ser desconsiderada sempre que utilizada com abuso do direito para facilitar, encobrir ou dissimular a prática dos atos ilícitos previstos neste Contrato ou para provocar confusão patrimonial, e, nesse caso, todos os efeitos das sanções aplicadas à pessoa jurídica serão estendidos aos seus administradores e sócios com poderes de administração, à pessoa jurídica sucessora ou à empresa do mesmo ramo com relação de coligação ou controle, de fato ou de direito, com o Contratado, observados, em todos os casos, o contraditório, a ampla defesa e a obrigatoriedade de análise jurídica prévia (art. 160, da Lei nº 14.133, de 2021)

12.9 O Contratante deverá, no prazo máximo 15 (quinze) dias úteis, contado da data de aplicação da sanção, informar e manter atualizados os dados relativos às sanções por ela aplicadas, para fins de publicidade no Cadastro Nacional de Empresas Inidôneas e Suspensas (Ceis) e no Cadastro Nacional de Empresas Punidas (Cnep), instituídos no âmbito do Poder Executivo Federal. (Art. 161, da Lei nº 14.133, de 2021)

12.10 As sanções de impedimento de licitar e contratar e declaração de inidoneidade para licitar ou contratar são passíveis de reabilitação na forma do art. 163 da Lei nº 14.133/21.

12.11 Os débitos do contratado para com a Administração contratante, resultantes de multa

administrativa e/ou indenizações, não inscritos em dívida ativa, poderão ser compensados, total ou parcialmente, com os créditos devidos pelo referido órgão decorrentes deste mesmo contrato ou de outros contratos administrativos que o contratado possua com o mesmo órgão ora contratante, na forma da Instrução Normativa SEGES/ME nº 26, de 13 de abril de 2022.

13 CLÁUSULA DÉCIMA TERCEIRA – DA EXTINÇÃO CONTRATUAL (art. 92, XIX)

13.1 O contrato será extinto quando vencido o prazo nele estipulado, independentemente de terem sido cumpridas ou não as obrigações de ambas as partes contraentes.

13.2 O contrato poderá ser extinto antes do prazo nele fixado, sem ônus para o contratante, quando esta não dispuser de créditos orçamentários para sua continuidade ou quando entender que o contrato não mais lhe oferece vantagem.

13.2.1 A extinção nesta hipótese ocorrerá na próxima data de aniversário do contrato, desde que haja a notificação do contratado pelo contratante nesse sentido com pelo menos 2 (dois) meses de antecedência desse dia.

13.2.2 Caso a notificação da não-continuidade do contrato de que trata este subitem ocorra com menos de 2 (dois) meses da data de aniversário, a extinção contratual ocorrerá após 2 (dois) meses da data da comunicação.

13.3 O contrato poderá ser extinto antes de cumpridas as obrigações nele estipuladas, ou antes do prazo nele fixado, por algum dos motivos previstos no artigo 137 da Lei nº 14.133/21, bem como amigavelmente, assegurados o contraditório e a ampla defesa.

13.3.1 Nesta hipótese, aplicam-se também os artigos 138 e 139 da mesma Lei.

13.3.2 A alteração social ou a modificação da finalidade ou da estrutura da empresa não ensejará a extinção se não restringir sua capacidade de concluir o contrato.

13.3.2.1 Se a operação implicar mudança da pessoa jurídica contratada, deverá ser formalizado termo aditivo para alteração subjetiva.

13.4 O termo de extinção, sempre que possível, será precedido:

13.4.1 Balanço dos eventos contratuais já cumpridos ou parcialmente cumpridos;

13.4.2 Relação dos pagamentos já efetuados e ainda devidos;

Comentado [A24]: Nota Explicativa: A sistemática do item 13.8 decorre do que dispõe o art. 106, III e §1º, da Lei nº 14.133/21. Para a sua compreensão, vale trazer um exemplo: Um contrato firmado em 20 de maio de 2022 fará aniversário no dia 20 de maio dos anos subsequentes. Supondo-se que se chegue à conclusão pela descontinuidade do contrato, seja por razões orçamentárias, seja por ausência de vantagem na permanência, há três possibilidades:
1) Se a comunicação ao contratado noticiando a extinção ocorrer até 20 de março (dois meses antes da data de aniversário), a extinção poderá ocorrer na data de aniversário, ou seja, 20 de maio.
2) Se a comunicação se der entre 20 de março e 20 de maio (menos de dois meses), fica garantida a vigência contratual por mais dois meses (portanto, por exemplo, se a notificação for em 20 de abril, a extinção seria em 20 de junho).
3) Por fim, uma comunicação de extinção havida após a data de aniversário só teria efeito no aniversário subsequente, salvo se houver enquadramento na situação "2".

13.4.3 Indenizações e multas.

13.5 A extinção do contrato não configura óbice para o reconhecimento do desequilíbrio econômico-financeiro, hipótese em que será concedida indenização por meio de termo indenizatório (art. 131, caput, da Lei n.º 14.133, de 2021).

13.6 O não pagamento dos salários e das verbas trabalhistas, e o não recolhimento das contribuições sociais, previdenciárias e para com o FGTS poderá dar ensejo à extinção do contrato por ato unilateral e escrito do contratante e à aplicação das penalidades **cabíveis**.

13.7 O contratante poderá conceder prazo para que o contratado regularize suas obrigações trabalhistas ou suas condições de habilitação, sob pena de extinção contratual, quando não identificar má-fé ou a incapacidade de correção.

13.8 Quando da extinção, o fiscal administrativo deverá verificar o pagamento pelo contratado das verbas rescisórias ou os documentos que comprovem que os empregados serão realocados em outra atividade de prestação de serviços, sem que ocorra a interrupção do contrato de trabalho.

13.9 Até que o contratado comprove o disposto no item anterior, o contratante reterá:

13.9.1 a garantia contratual - prestada com cobertura para os casos de descumprimento das obrigações de natureza trabalhista e previdenciária, incluídas as verbas rescisórias -, a qual será executada para reembolso dos prejuízos sofridos pela Administração, nos termos da legislação que rege a matéria (art. 121, § 3º, I, e art. 139, III, b, da Lei n.º 14.133/2021); e

13.9.2 os valores das Notas fiscais ou Faturas correspondentes em valor proporcional ao inadimplemento, até que a situação seja regularizada.

13.10 Na hipótese do subitem anterior, não havendo quitação das obrigações por parte do contratado no prazo de 15 (quinze) dias, o contratante poderá efetuar o pagamento das obrigações diretamente aos empregados que tenham participado da execução dos serviços objeto do contrato, deduzindo o respectivo valor do pagamento devido ao contratado (art. 121, §3º, inciso II, da Lei nº 14.133/2021).

13.11 O contratante poderá ainda:

13.11.1 nos casos de obrigação de pagamento de multa pelo contratado, reter a garantia prestada a ser executada (art. 139, III, "c", da Lei n.º 14.133/2021), conforme

Comentado [A25]: Nota Explicativa: As disposições a seguir decorrem da Lei nº 14.133, de 2021, que prevê, no art. 50, a possibilidade de a Administração exigir do contratado a comprovação do cumprimento das obrigações trabalhistas e para com o FGTS em relação aos empregados diretamente envolvidos na execução do contrato, e estabelece, no art. 121, §3º, a adoção de medidas acautelatórias para evitar a responsabilidade subsidiária da Administração pelo não cumprimento de obrigações trabalhistas pelo contratado, como por exemplo, a possibilidade de a contratante efetuar depósito de valores em conta vinculada e de realizar o pagamento direto das verbas trabalhistas aos empregados alocados à execução do serviço. Decorrem, ainda, do disposto na Instrução Normativa SEGES/MP nº 5 de 26 de maio de 2017, cuja aplicação foi autorizada pela Instrução Normativa SEGES/ME nº 98, de 26 de dezembro de 2022.

Considerando a supremacia do interesse público em face do interesse privado do contratado inadimplente quanto ao pagamento das verbas trabalhistas decorrentes da execução do contrato, bem como a inafastável preservação da integridade dos trabalhadores do fornecedor contratado, nada mais natural do que reconhecer o poder da Administração para adotar as medidas necessárias para resguardar o interesse público sob tutela, incluindo-se a extinção do contrato, no caso em que se verifique a impossibilidade de cumprimento das referidas obrigações.

legislação que rege a matéria; e

13.11.2 nos casos em que houver necessidade de ressarcimento de prejuízos causados à Administração, nos termos do inciso IV do art. 139 da Lei n.º 14.133, de 2021, reter os eventuais créditos existentes em favor do contratado decorrentes do contrato.

13.12 O contrato poderá ser extinto caso se constate que o contratado mantém vínculo de natureza técnica, comercial, econômica, financeira, trabalhista ou civil com dirigente do órgão ou entidade contratante ou com agente público que tenha desempenhado função na licitação ou atue na fiscalização ou na gestão do contrato, ou que deles seja cônjuge, companheiro ou parente em linha reta, colateral ou por afinidade, até o terceiro grau (art. 14, inciso IV, da Lei n.º 14.133, de 2021).

14 CLÁUSULA DÉCIMA QUARTA – ALTERAÇÕES

14.1 Eventuais alterações contratuais reger-se-ão pela disciplina dos arts. 124 e seguintes da Lei nº 14.133, de 2021.

14.2 O contratado é obrigado a aceitar, nas mesmas condições contratuais, os acréscimos ou supressões que se fizerem necessários, até o limite de 25% (vinte e cinco por cento) do valor inicial atualizado do contrato.

14.3 As alterações contratuais deverão ser promovidas mediante celebração de termo aditivo, submetido à prévia aprovação da consultoria jurídica do contratante, salvo nos casos de justificada necessidade de antecipação de seus efeitos, hipótese em que a formalização do aditivo deverá ocorrer no prazo máximo de 1 (um) mês (art. 132 da Lei nº 14.133, de 2021).

14.4 Registros que não caracterizam alteração do contrato podem ser realizados por simples apostila, dispensada a celebração de termo aditivo, na forma do art. 136 da Lei nº 14.133, de 2021.

15 CLÁUSULA DÉCIMA QUINTA – DOTAÇÃO ORÇAMENTÁRIA (art. 92, VIII)

15.1 As despesas decorrentes da presente contratação correrão à conta de recursos específicos consignados no Orçamento Geral da União deste exercício, na dotação abaixo discriminada:

- I. Gestão/Unidade: 26439/158528
- II. Fonte de Recursos: 171154
- III. Programa de Trabalho: 1000000000

- IV. Elemento de Despesa: 339037
- V. Plano Interno: L0000P0100N
- VI. Nota de Empenho: 2023NEXXXX

15.2 A dotação relativa aos exercícios financeiros subsequentes será indicada após aprovação da Lei Orçamentária respectiva e liberação dos créditos correspondentes, mediante apostilamento.

16 CLÁUSULA DÉCIMA SEXTA – DOS CASOS OMISSOS (art. 92, III)

16.1 Os casos omissos serão decididos pelo contratante, segundo as disposições contidas na Lei nº 14.133, de 2021, e demais normas federais aplicáveis e, subsidiariamente, segundo as disposições contidas na Lei nº 8.078, de 1990 – Código de Defesa do Consumidor – e normas e princípios gerais dos contratos.

17 CLÁUSULA DÉCIMA SÉTIMA – PUBLICAÇÃO

17.1 Incumbirá ao contratante divulgar o presente instrumento no Portal Nacional de Contratações Públicas (PNCP), na forma prevista no art. 94 da Lei 14.133, de 2021, bem como no respectivo sítio oficial na Internet, em atenção ao art. 8º, §2º, da Lei n. 12.527, de 2011, c/c art. 7º, §3º, inciso V, do Decreto n. 7.724, de 2012.

18 CLÁUSULA DÉCIMA OITAVA – FORO (art. 92, §1º)

Fica eleito o Foro da Justiça Federal em Piracicaba, Seção Judiciária de Piracicaba para dirimir os litígios que decorrerem da execução deste Termo de Contrato que não puderem ser compostos pela conciliação, conforme art. 92, §1º, da Lei nº 14.133/21.

..... de..... de 2023.

Pelo CONTRATANTE:

Pela CONTRATADA:

Aguinaldo Luiz de Barros Lorandi
Diretor Geral

Administrador

Comentado [A26]: Nota Explicativa: O art. 106, II, da Lei nº 14.133/21 prevê para contratações de serviços continuados que a "a Administração deverá atestar, no início da contratação e de cada exercício, a existência de créditos orçamentários vinculados à contratação e a vantagem em sua manutenção".

Comentado [A27]: Nota explicativa: No Acórdão n.º 2569/2018 – Plenário, o TCU concluiu que "A Administração Pública pode invocar a Lei 8.078/1990 (CDC), na condição de destinatária final de bens e serviços, quando suas prerrogativas estabelecidas na legislação de licitações e contratos forem insuficientes para garantir a proteção mínima dos interesses da sociedade [...]". (cf. Boletim de Jurisprudência n.º 244, sessões 6 e 7 de novembro de 2018). Consta do referido Acórdão, nesse sentido, que: "307. Como é exposto no exame técnico transcrito no relatório do TC-016.501/2003-0, acolhido integralmente pelo Relator do Acórdão 1.670/2003-Plenário, Ministro-Substituto Lincoln Magalhães da Rocha, a Lei 8.078/1990 é aplicável à Administração Pública enquanto consumidora de bens e serviços. Isso porque ao definir, em seu art. 2º, 'consumidor' como toda pessoa física ou jurídica que adquire ou utiliza produto ou serviço como destinatário final, a Lei não fez nenhuma exceção, podendo, portanto, a Administração Pública se utilizar de todos os direitos ali estabelecidos na condição de consumidora. Ainda de acordo com o citado relatório, esse é o entendimento dos doutrinadores Leon Fredja, Celso Bastos e Toshio Mukai. Diversas outras deliberações do TCU também vão nesse sentido, como o Acórdão 1.729/2008-TCU-Plenário, de relatoria do Ministro Valmir Campelo, o Acórdão 5.736/2011-TCU-Primeira Câmara, de relatoria do Ministro-Substituto Weder de Oliveira, e as Decisões 634/1996 e 1.045/2000, ambas do Plenário, de relatoria dos ministros Homero Santos e Adylson Motta, respectivamente."



TERMO DE CONTRATO ADMINISTRATIVO Nº 03528/2023

TESTEMUNHA 1:

TESTEMUNHA 2:

Maria Leticia Sacchs Guari
CPF: 278.219.178-00

Reginaldo Aparecido Camilo
CPF: 338.505.598-90

ANEXO III – PLANILHA DE CUSTOS E DE FORMAÇÃO DE PREÇOS
MODELO DE ACORDO COM IN SEGES MP nº 05/2017

INSTITUTO FEDERAL DE EDUCAÇÃO, CIÊNCIA E TECNOLOGIA DE SÃO PAULO
CAMPUS PIRACICABA DO IFSP

PREGÃO Nº 02.528/2023
(Processo Administrativo n.º 23435.000001.2023-44)

Nº do Processo:
Licitação Nº: ___/___

Dia ___/___/___ às ___:___ horas

DISCRIMINAÇÃO DOS SERVIÇOS (DADOS REFERENTES À CONTRATAÇÃO)

A	Data de apresentação da proposta (dia/mês/ano):	
B	Município/UF:	
C	Ano do Acordo, Convenção ou Dissídio Coletivo:	
D	Número de meses de execução contratual:	

IDENTIFICAÇÃO DO SERVIÇO

Tipo de Serviço	Unidade de Medida	Quantidade total a contratar (Em função da unidade de medida)

Nota 1: Esta tabela poderá ser adaptada às características do serviço contratado, inclusive no que concerne às rubricas e suas respectivas provisões e/ou estimativas, desde que haja justificativa.

Nota 2: As provisões constantes desta planilha poderão ser desnecessárias quando se tratar de determinados serviços que prescindam da dedicação exclusiva dos trabalhadores da contratada para com a Administração.

1. MÓDULOS

Mão de obra

Mão de obra vinculada à execução contratual

Dados para composição dos custos referentes a mão de obra	
1	Tipo de Serviço (mesmo serviço com características distintas)

2	Classificação Brasileira de Ocupações (CBO)
3	Salário Normativo da Categoria Profissional
4	Categoria Profissional (vinculada à execução contratual)
5	Data-Base da Categoria (dia/mês/ano)

Nota 1: Deverá ser elaborado um quadro para cada tipo de serviço.

Nota 2: A planilha será calculada considerando o valor mensal do empregado.

Módulo 1 - Composição da Remuneração

I	Composição da Remuneração	Valor (R\$)
A	Salário-Base	
B	Adicional de Periculosidade	
C	Adicional de Insalubridade	
D	Adicional Noturno	
E	Adicional de Hora Noturna Reduzida	
F	Adicional de Hora Extra no Feriado Trabalhado	
G	Outros (especificar)	
Total		

Nota 1: O Módulo 1 refere-se ao valor mensal devido ao empregado pela prestação do serviço no período de 12 meses.

Nota 2: Para o empregado que labora a jornada 12x36, em caso de não concessão ou concessão parcial do intervalo intrajornada (§ 4º do art. 71 da CLT), o valor a ser pago será inserido na remuneração utilizando a alínea "G".

Módulo 2 - Encargos e Benefícios Anuais, Mensais e Diários

Submódulo 2.1 - 13º (décimo terceiro) Salário, Férias e Adicional de Férias

2.1	13º (décimo terceiro) Salário, Férias e Adicional de Férias	Valor (R\$)
A	13º (décimo terceiro) Salário	
B	Férias e Adicional de Férias	
Total		

Nota 1: Como a planilha de custos e formação de preços é calculada mensalmente, provisiona-se proporcionalmente 1/12 (um doze avos) dos valores referentes a gratificação natalina e adicional de férias.

Nota 2: O adicional de férias contido no Submódulo 2.1 corresponde a 1/3 (um terço) da remuneração que por sua vez é dividido por 12 (doze) conforme Nota 1 acima.

Submódulo 2.2 - Encargos Previdenciários (GPS), Fundo de Garantia por Tempo de Serviço (FGTS) e outras contribuições.

2.2	GPS, FGTS e outras contribuições	Percentual (%)	Valor (R\$)
-----	----------------------------------	----------------	-------------

A	INSS	20,00%	
B	Salário Educação	2,50%	
C	SAT		
D	SESC ou SESI	1,50%	
E	SENAI - SENAC	1,00%	
F	SEBRAE	0,60%	
G	INCRA	0,20%	
H	FGTS	8,00%	
Total			

Nota 1: Os percentuais dos encargos previdenciários, do FGTS e demais contribuições são aqueles estabelecidos pela legislação vigente.

Nota 2: O SAT a depender do grau de risco do serviço irá variar entre 1%, para risco leve, de 2%, para risco médio, e de 3% de risco grave.

Nota 3: Esses percentuais incidem sobre o Módulo 1, o Submódulo 2.1, o Módulo 3, Módulo 4 e o Módulo 6.

Submódulo 2.3 - Benefícios Mensais e Diários.

2.3	Benefícios Mensais e Diários	Valor (R\$)
A	Transporte	
B	Auxílio-Refeição/Alimentação	
C	Assistência Médica e Familiar	
D	Outros (especificar)	
Total		

Nota 1: O valor informado deverá ser o custo real do benefício (descontado o valor eventualmente pago pelo empregado).

Nota 2: Observar a previsão dos benefícios contidos em Acordos, Convenções e Dissídios Coletivos de Trabalho e atentar-se ao disposto no [art. 6º](#) desta Instrução Normativa.

Quadro-Resumo do Módulo 2 - Encargos e Benefícios anuais, mensais e diários

2	Encargos e Benefícios Anuais, Mensais e Diários	Valor (R\$)
2.1	13º (décimo terceiro) Salário, Férias e Adicional de Férias	
2.2	GPS, FGTS e outras contribuições	
2.3	Benefícios Mensais e Diários	
Total		

Módulo 3 - Provisão para Rescisão

3	Provisão para Rescisão	Valor (R\$)
A	Aviso Prévio Indenizado	
B	Incidência do FGTS sobre o Aviso Prévio Indenizado	

C	Multa do FGTS e contribuição social sobre o Aviso Prévio Indenizado	
D	Aviso Prévio Trabalhado	
E	Incidência dos encargos do submódulo 2.2 sobre o Aviso Prévio Trabalhado	
F	Multa do FGTS e contribuição social sobre o Aviso Prévio Trabalhado	
Total		

Módulo 4 - Custo de Reposição do Profissional Ausente

Nota 1: Os itens que contemplam o módulo 4 se referem ao custo dos dias trabalhados pelo repositor/substituto que por ventura venha cobrir o empregado nos casos de Ausências Legais (Submódulo 4.1) e/ou na Intra jornada (Submódulo 4.2), a depender da prestação do serviço.

Nota 2: Haverá a incidência do Submódulo 2.2 sobre esse módulo.

Submódulo 4.1 - Ausências Legais

4.1	Ausências Legais	Valor (R\$)
A	Férias	
B	Ausências Legais	
C	Licença-Paternidade	
D	Ausência por acidente de trabalho	
E	Afastamento Maternidade	
F	Outros (especificar)	
Total		

Nota: As alíneas "A" a "F" referem-se somente ao custo que será pago ao repositor pelos dias trabalhados quando da necessidade de substituir a mão de obra alocada na prestação do serviço.

Submódulo 4.2 - Intra jornada

4.2	Intra jornada	Valor (R\$)
A	Intervalo para repouso ou alimentação	
Total		

Nota: Quando houver a necessidade de reposição de um empregado durante sua ausência nos casos de intervalo para repouso ou alimentação deve-se contemplar o Submódulo 4.2.

Quadro-Resumo do Módulo 4 - Custo de Reposição do Profissional Ausente

4	Custo de Reposição do Profissional Ausente	Valor (R\$)
4.1	Ausências Legais	
4.2	Intra jornada	
Total		

Módulo 5 - Insumos Diversos

5	Insumos Diversos	Valor (R\$)
A	Uniformes	
B	Materiais	
C	Equipamentos	
D	Outros (especificar)	
Total		

Nota: Valores mensais por empregado.

Módulo 6 - Custos Indiretos, Tributos e Lucro

6	Custos Indiretos, Tributos e Lucro	Percentual (%)	Valor (R\$)
A	Custos Indiretos		
B	Lucro		
C	Tributos		
	C.1. Tributos Federais (especificar)		
	C.2. Tributos Estaduais (especificar)		
	C.3. Tributos Municipais (especificar)		
Total			

Nota 1: Custos Indiretos, Tributos e Lucro por empregado.

Nota 2: O valor referente a tributos é obtido aplicando-se o percentual sobre o valor do faturamento.

2. QUADRO-RESUMO DO CUSTO POR EMPREGADO

	Mão de obra vinculada à execução contratual (valor por empregado)	Valor (R\$)
A	Módulo 1 - Composição da Remuneração	
B	Módulo 2 - Encargos e Benefícios Anuais, Mensais e Diários	
C	Módulo 3 - Provisão para Rescisão	
D	Módulo 4 - Custo de Reposição do Profissional Ausente	
E	Módulo 5 - Insumos Diversos	
Subtotal (A + B + C + D + E)		
F	Módulo 6 – Custos Indiretos, Tributos e Lucro	
Valor Total por Empregado		

3. QUADRO-RESUMO DO VALOR MENSAL DOS SERVIÇOS

Tipo de Serviço (A)		Valor Proposto por Empregado (B)	Qtde. de Empregados por Posto (C)	Valor Proposto por Posto (D) = (B x C)	Qtde. de Postos (E)	Valor Total do Serviço (F) = (D x E)
I	Serviço 1 (indicar)	R\$		R\$		R\$
II	Serviço 2 (indicar)	R\$		R\$		R\$
N	Serviço N (indicar)	R\$		R\$		R\$
Valor Mensal dos Serviços (I + II + N)						

4. QUADRO DEMONSTRATIVO DO VALOR GLOBAL DA PROPOSTA

VALOR GLOBAL DA PROPOSTA		
	DESCRIÇÃO	VALOR (R\$)
A	Valor proposto por unidade de medida *	
B	Valor mensal do serviço	
C	Valor global da proposta (Valor mensal do serviço multiplicado pelo número de meses do contrato).	

Nota: Informar o valor da unidade de medida por tipo de serviço.

5. COMPLEMENTO DOS SERVIÇOS DE VIGILÂNCIA VALOR MENSAL DOS SERVIÇOS

	ESCALA DE TRABALHO	PREÇO MENSAL DO POSTO	NÚMERO DE POSTOS	SUBTOTAL (R\$)
I.	44 (quarenta e quatro) horas semanais diurnas, de segunda a sexta-feira, envolvendo 1 (um) vigilante.			
II.	12 (doze) horas diurnas, de segunda-feira a domingo, envolvendo 2 (dois) vigilantes em turnos de 12 (doze) por 36 (trinta e seis) horas.			
III.	12 (doze) horas noturnas, de segunda-feira a domingo, envolvendo 2 (dois) vigilantes em turnos de 12 (doze) por 36 (trinta e seis) horas.			
IV.	12 (doze) horas diurnas, de segunda a sexta-feira, envolvendo 2 (dois) vigilantes em turnos de 12 (doze) por 36 (trinta e seis) horas.			
V.	12 (doze) horas noturnas, de segunda a sexta-feira, envolvendo 2 (dois) vigilantes em turnos de 12 (doze) por 36 (trinta e seis) horas.			
	Outras (especificar)			
TOTAL				

ANEXO IV DO EDITAL

PROCESSO Nº 23435.000001.2023-44
Pregão Eletrônico nº 02.528/2023

TERMO DE CONCILIAÇÃO JUDICIÁRIA

Acordo entre MPT e AGU impede União de contratar trabalhadores por meio de cooperativas de mão-de-obra.

O **MINISTÉRIO PÚBLICO DO TRABALHO**, neste ato representado pelo Procurador-Geral do Trabalho, Dr. Guilherme Mastrichi Basso, pela Vice-Procuradora-Geral do Trabalho, Dra. Guiomar Rechia Gomes, pelo Procurador-Chefe da PRT da 10ª Região, Dr. Brasilino Santos Ramos e pelo Procurador do Trabalho Dr. Fábio Leal Cardoso, e a **UNIÃO**, neste ato representada pelo Procurador-Geral da União, Dr. Moacir Antonio da Silva Machado, pela Sub-Procuradora Regional da União - 1ª Região, Dra. Helia Maria de Oliveira Bettero e pelo Advogado da União, Dr. Mário Luiz Guerreiro;

CONSIDERANDO que toda relação jurídica de trabalho cuja prestação laboral não eventual seja ofertada pessoalmente pelo obreiro, em estado de subordinação e mediante contraprestação pecuniária, será regida obrigatoriamente pela Consolidação das Leis do Trabalho ou por estatuto próprio, quando se tratar de relação de trabalho de natureza estatutária, com a Administração Pública;

CONSIDERANDO que a legislação consolidada em seu ARTIGO 9º, comina de nulidade absoluta todos os atos praticados com o intuito de desvirtuar, impedir ou fraudar a aplicação da lei trabalhista;

CONSIDERANDO que as sociedades cooperativas, segundo a Lei n. 5.764, de 16.12.1971, ARTIGO 4º, "(...) são sociedades de pessoas, com forma e natureza jurídica próprias, de natureza civil, não sujeitas à falência, constituídas para prestar serviços aos associados".

CONSIDERANDO que as cooperativas podem prestar serviços a não associados somente em caráter excepcional e desde que tal faculdade atenda aos objetivos sociais previstos na sua norma estatutária, (ARTIGO 86, da Lei n. 5.764, de 16.12.1971), aspecto legal que revela a patente impossibilidade jurídica das cooperativas funcionarem como agências de locação de mão-de-obra terceirizada;

CONSIDERANDO que a administração pública está inexoravelmente jungida ao princípio da legalidade, e que a prática do merchandage é vedada pelo ARTIGO 3º, da CLT e repelida pela jurisprudência sumulada do C. TST (En. 331);

CONSIDERANDO que os trabalhadores aliciados por cooperativas de mão-de-obra, que prestam serviços de natureza subordinada à UNIÃO embora laborem em situação fática idêntica a dos empregados das empresas prestadoras de serviços terceirizáveis, encontram-se à margem de qualquer proteção jurídico-laboral, sendo-lhes sonogada a incidência de normas protetivas do trabalho, especialmente àquelas destinadas a tutelar a segurança e higidez do trabalho

subordinado, o que afronta o princípio da isonomia, a dignidade da pessoa humana e os valores sociais do trabalho (arts. 5º, caput e 1º, III e IV da Constituição Federal);

CONSIDERANDO que num processo de terceirização o tomador dos serviços (no caso a administração pública) tem responsabilidade sucessiva por eventuais débitos trabalhistas do fornecedor de mão-de-obra, nos termos do Enunciado 331, do TST, o que poderia gerar graves prejuízos financeiros ao erário, na hipótese de se apurar a presença dos requisitos do ARTIGO 3º, da CLT na atividade de intermediação de mão-de-obra patrocinada por falsas cooperativas;

CONSIDERANDO o teor da Recomendação Para a Promoção das Cooperativas aprovada na 90ª sessão, da OIT – Organização Internacional do Trabalho, em junho de 2002, dispondo que os Estados devem implementar políticas nos sentido de:

"8.1.b Garantir que as cooperativas não sejam criadas para, ou direcionadas a, o não cumprimento das Leis do trabalho ou usadas para estabelecer relação de emprego disfarçado, e combater pseudocooperativas que violam os direitos dos trabalhadores velando para que a Lei trabalhista seja aplicada em todas as empresas."

RESOLVEM:

Celebrar CONCILIAÇÃO nos autos do Processo 01082-2002-020-10-00-0, em tramitação perante a MM. Vigésima Vara do Trabalho de Brasília-DF, mediante os seguintes termos:

Cláusula Primeira - A UNIÃO abster-se-á de contratar trabalhadores, por meio de cooperativas de mão-de-obra, para a prestação de serviços ligados às suas atividades-fim ou meio, quando o labor, por sua própria natureza, demandar execução em estado de subordinação, quer em relação ao tomador, ou em relação ao fornecedor dos serviços, constituindo elemento essencial ao desenvolvimento e à prestação dos serviços terceirizados, sendo eles:

- a) – Serviços de limpeza;
- b) – Serviços de conservação;
- c) – Serviços de segurança, de vigilância e de portaria;
- d) – Serviços de recepção;
- e) – Serviços de copeiragem;
- f) – Serviços de reprografia;
- g) – Serviços de telefonia;
- h) – Serviços de manutenção de prédios, de equipamentos, de veículos e de instalações;
- i) – Serviços de secretariado e secretariado executivo;
- j) – Serviços de auxiliar de escritório;
- k) – Serviços de auxiliar administrativo;
- l) – Serviços de office boy (contínuo);
- m) – Serviços de digitação;
- n) – Serviços de assessoria de imprensa e de relações públicas;
- o) – Serviços de motorista, no caso de os veículos serem fornecidos pelo próprio órgão licitante;
- p) – Serviços de ascensorista;
- q) – Serviços de enfermagem; e
- r) – Serviços de agentes comunitários de saúde.

Parágrafo Primeiro – O disposto nesta Cláusula não autoriza outras formas de terceirização sem previsão legal.

Parágrafo Segundo – As partes podem, a qualquer momento, mediante comunicação e acordos prévios, ampliar o rol de serviços elencados no caput.

Cláusula Segunda - Considera-se cooperativa de mão-de-obra, aquela associação cuja atividade precípua seja a mera intermediação individual de trabalhadores de uma ou várias profissões (inexistindo assim vínculo de solidariedade entre seus associados), que não detenham qualquer meio de produção, e cujos serviços sejam prestados a terceiros, de forma individual (e não coletiva), pelos seus associados.

Cláusula Terceira - A UNIÃO obriga-se a estabelecer regras claras nos editais de licitação, a fim de esclarecer a natureza dos serviços licitados, determinando, por conseguinte, se os mesmos podem ser prestados por empresas prestadoras de serviços (trabalhadores subordinados), cooperativas de trabalho, trabalhadores autônomos, avulsos ou eventuais;

Parágrafo Primeiro - É lícita a contratação de genuínas sociedades cooperativas desde que os serviços licitados não estejam incluídos no rol inserido nas alíneas "a" a "r" da Cláusula Primeira e sejam prestados em caráter coletivo e com absoluta autonomia dos cooperados, seja em relação às cooperativas, seja em relação ao tomador dos serviços, devendo ser juntada, na fase de habilitação, listagem contendo o nome de todos os associados. Esclarecem as partes que somente os serviços podem ser terceirizados, restando absolutamente vedado o fornecimento (intermediação de mão-de-obra) de trabalhadores a órgãos públicos por cooperativas de qualquer natureza.

Parágrafo Segundo – Os editais de licitação que se destinem a contratar os serviços disciplinados pela Cláusula Primeira deverão fazer expressa menção ao presente termo de conciliação e sua homologação, se possível transcrevendo-os na íntegra ou fazendo parte integrante desses editais, como anexo.

Parágrafo Terceiro - Para a prestação de serviços em sua forma subordinada, a licitante vencedora do certame deverá comprovar a condição de empregadora dos prestadores de serviços para as quais se objetiva a contratação, constituindo-se esse requisito, condição obrigatória à assinatura do respectivo contrato.

DAS SANÇÕES PELO DESCUMPRIMENTO

Cláusula Quarta – A UNIÃO obriga-se ao pagamento de multa (astreinte) correspondente a R\$ 1.000,00 (um mil reais) por trabalhador que esteja em desacordo com as condições estabelecidas no presente Termo de Conciliação, sendo a mesma reversível ao Fundo de Amparo ao Trabalhador (FAT).

Parágrafo Primeiro – O servidor público que, em nome da Administração, firmar o contrato de prestação de serviços nas atividades relacionadas nas alíneas "a" a "r" da Cláusula Primeira, será responsável solidário por qualquer contratação irregular, respondendo pela multa prevista no caput, sem prejuízo das demais cominações legais.

Parágrafo Segundo – Em caso de notícia de descumprimento dos termos firmados neste ajuste, a UNIÃO, depois de intimada, terá prazo de 20 (vinte) dias para apresentar sua justificativa perante o Ministério Público do Trabalho.

DA EXTENSÃO DO AJUSTE À ADMINISTRAÇÃO PÚBLICA INDIRETA

Cláusula Quinta – A UNIÃO se compromete a recomendar o estabelecimento das mesmas diretrizes ora pactuadas em relação às autarquias, fundações públicas, empresas públicas e sociedades de economia mista, a fim de vincular todos os órgãos integrantes da administração

pública indireta ao cumprimento do presente termo de conciliação, sendo que em relação às empresas públicas e sociedades de economia mista deverá ser dado conhecimento ao Departamento de Coordenação e Controle das Empresas Estatais – DEST, do Ministério do Planejamento, Orçamento e Gestão, ou órgão equivalente, para que discipline a matéria no âmbito de sua competência.

DA HOMOLOGAÇÃO JUDICIAL DO AJUSTE

Cláusula Sexta – - As partes submetem os termos da presente conciliação à homologação do Juízo da MM. Vigésima Vara do Trabalho, para que o ajuste gere os seus efeitos jurídicos.

Cláusula Sétima - Os termos da presente avença gerarão seus efeitos jurídicos a partir da data de sua homologação judicial.

Parágrafo único – Os contratos em vigor entre a UNIÃO e as Cooperativas, que contrariem o presente acordo, não serão renovados ou prorrogados.

Cláusula Oitava - A presente conciliação extingue o processo com exame do mérito apenas em relação à UNIÃO, prosseguindo o feito quanto aos demais réus.

Dito isto, por estarem as partes ajustadas e compromissadas, firmam a presente conciliação em cinco vias, a qual terá eficácia de título judicial, nos termos dos artigos 831, parágrafo único, e 876, caput, da CLT.

Brasília, 05 de junho de 2003.

GUILHERME MASTRICHI BASSO GUIOMAR RECHIA GOMES
Procurador-Geral do Trabalho Vice-Procuradora-Geral do Trabalho

BRASILINO SANTOS RAMOS FÁBIO LEAL CARDOSO
Procurador-Chefe/PRT 10ª Região Procurador do Trabalho

MOACIR ANTONIO DA SILVA MACHADO
Procurador-Geral da União

HELIA MARIA DE OLIVEIRA BETTERO MÁRIOLUIZ GUERREIRO
Sub-Procuradora-Regional da União–1ª Região Advogado da União

Testemunhas:

GRIJALBO FERNANDES COUTINHO
Presidente da Associação Nacional dos Magistrados
da Justiça do Trabalho – ANAMATRA

PAULO SÉRGIO DOMINGUES
Presidente da Associação dos Juízes Federais do Brasil - AJUFE

REGINA BUTRUS
Presidente da Associação Nacional dos Procuradores do Trabalho – ANPT

ANEXO V DO EDITAL

PROCESSO Nº 23435.000001.2023-44 Pregão Eletrônico nº 02.528/2023

MODELO DE AUTORIZAÇÃO DE DESTAQUES NO PAGAMENTO MENSAL E DE RETENÇÃO E UTILIZAÇÃO DA GARANTIA

(A ser preenchido no momento da assinatura do contrato)

CONTRATO Nº 03.528/2023

_____ (*identificação do licitante*), inscrita no CNPJ nº _____, por intermédio de seu representante legal, o Sr. _____ (*nome do representante*), portador da Cédula de Identidade RG nº _____ e do CPF nº _____, **AUTORIZA**, para os fins do artigo 19-A e 35 da Instrução Normativa nº 02, de 30/04/2008, da Secretaria de Logística e Tecnologia da Informação do Ministério do Planejamento, Orçamento e Gestão, e dos dispositivos correspondentes do Edital:

() que os valores relativos aos salários e demais verbas trabalhistas devidos aos trabalhadores alocados na execução do contrato sejam descontados da fatura e pagos diretamente aos trabalhadores, quando houver falha no cumprimento dessas obrigações por parte da Contratada, até o momento da regularização, sem prejuízo das sanções cabíveis, conforme o artigo 19-A, inciso IV, da Instrução Normativa SLTI/MPOG nº 2/2008;

() que os valores provisionados para o pagamento de férias, 13º salário e rescisão contratual dos trabalhadores alocados na execução do contrato sejam destacados do valor mensal e depositados em conta-corrente vinculada, bloqueada para movimentação e aberta em nome da empresa junto a instituição bancária oficial, conforme o artigo 19-A, inciso I, e Anexo VII, da Instrução Normativa SLTI/MPOG nº 2/2008;

() que os valores devidos ao Fundo de Garantia do Tempo de Serviço - FGTS sejam retidos na fatura e depositados diretamente nas respectivas contas vinculadas dos trabalhadores alocados na execução do contrato, observada a legislação específica, e conforme o artigo 19-A, inciso II, da Instrução Normativa SLTI/MPOG nº 2/2008;

() que a Contratante utilize o valor da garantia prestada para realizar o pagamento direto das verbas rescisórias aos trabalhadores alocados na execução do contrato, caso a Contratada não efetue tais pagamentos até o fim do segundo mês após o encerramento da vigência contratual, conforme artigos 19, XIX, e 35, da Instrução Normativa SLTI/MPOG nº 2/2008.

_____, ____ de _____ de 2023.

(*assinatura do representante legal do licitante*)

ANEXO VI DO EDITAL

PROCESSO Nº 23435.000001.2023-44
Pregão Eletrônico nº 02.528/2023

MODELO – DECLARAÇÃO DE VISTORIA

A empresa _____, inscrita no CNPJ sob nº. _____, estabelecida à _____, representada legalmente pelo(a) sr. (a) _____, inscrito no CPF sob nº _____, declara que tem pleno conhecimento das condições e peculiaridades inerentes à natureza do trabalho e que assume total responsabilidade por este fato e que não utilizará deste para quaisquer questionamentos futuros que ensejam avenças técnicas ou financeiras com o Campus Piracicaba do IFSP.

_____, ____ de _____ de 2023.

Nome completo do representante legal da empresa

ANEXO VII DO EDITAL

PROCESSO Nº 23435.000001.2023-44

Pregão Eletrônico nº 02.528/2023

MINUTA DE TERMO DE COOPERAÇÃO TÉCNICA COM INSTITUIÇÃO FINANCEIRA

TERMO DE COOPERAÇÃO TÉCNICA Nº ____ / ____

TERMO DE COOPERAÇÃO TÉCNICA QUE, ENTRE SI, CELEBRAM A UNIÃO, POR INTERMÉDIO DO _____ (ÓRGÃO / ENTIDADE) E A INSTITUIÇÃO FINANCEIRA _____, VISANDO A OPERACIONALIZAÇÃO DA RETENÇÃO DE PROVISÕES DE ENCARGOS TRABALHISTAS, PREVIDENCIÁRIOS E OUTROS A SEREM PAGOS, NOS TERMOS DA INSTRUÇÃO NORMATIVA XXXX, E ALTERAÇÕES POSTERIORES.

A UNIÃO, por intermédio do _____, (informar o órgão) estabelecido(a) _____, (endereço completo), inscrito(a) no CNPJ/MF sob o nº ____/____-____, por meio da Coordenação _____, consoante delegação de competência conferida pela Portaria nº _____, de ____/____/____, (data) publicada no D.O.U. de ____/____/____, (data) neste ato, representado(a) pelo(a) _____ (cargo), Senhor(a) _____, portador(a) da Carteira de Identidade nº _____, expedida pela _____, e inscrito no CPF sob nº _____, nomeado(a) pela Portaria nº _____, de ____/____/____ (data), publicada no D.O.U. de ____/____/____ (data), doravante denominado(a) ADMINISTRAÇÃO, e, de outro lado, a INSTITUIÇÃO FINANCEIRA, _____, estabelecido(a) _____, inscrito(a) no CNPJ/MF sob o nº _____, daqui por diante denominado(a) INSTITUIÇÃO FINANCEIRA, neste ato, representado(a) pelo seu _____ (cargo), Senhor(a) _____, portador(a) da Carteira de Identidade nº _____, expedida pela _____, e inscrito no CPF sob nº _____, têm justo e acordado o presente TERMO DE COOPERAÇÃO TÉCNICA, para o estabelecimento de critérios e procedimentos para abertura automatizada de contas bancárias específicas destinadas a abrigar os recursos retidos de rubricas constantes da planilha de custos e formação de preços de contratos firmados pelo órgão ou entidade ora mencionado, mediante as condições previstas nas seguintes cláusulas:

CLÁUSULA PRIMEIRA

DAS DEFINIÇÕES

Para efeito deste Termo de Cooperação Técnica entende-se por:

1. CLT - Consolidação das Leis do Trabalho.
2. Prestador de Serviços - pessoa física ou jurídica que possui Contrato firmado com a ADMINISTRAÇÃO.
3. Rubricas - itens que compõem a planilha de custos e de formação de preços de contratos firmados pela ADMINISTRAÇÃO.
4. Conta-Depósito Vinculada — bloqueada para movimentação - cadastro em nome do Prestador dos Serviços de cada contrato firmado pela ADMINISTRAÇÃO, a ser utilizada

exclusivamente para crédito das rubricas retidas.

5. Usuário(s) - servidor(es) da ADMINISTRAÇÃO e por ela formalmente indicado(s), com conhecimento das chaves e senhas para acesso aos aplicativos instalados nos sistemas de autoatendimento da INSTITUIÇÃO FINANCEIRA.

6. Partícipes - referência ao órgão da Administração Pública Federal e à Instituição Financeira.

CLÁUSULA SEGUNDA

DO OBJETO

O presente instrumento tem por objetivo regulamentar o estabelecimento, pela INSTITUIÇÃO FINANCEIRA, dos critérios para abertura de contas-depósitos específicas destinadas a abrigar os recursos retidos de rubricas constantes da planilha de custos e formação de preços dos contratos firmados pela ADMINISTRAÇÃO, bem como viabilizar o acesso da ADMINISTRAÇÃO aos saldos e extratos das contas abertas.

1. Para cada Contrato será aberta uma Conta-Depósito Vinculada — bloqueada para movimentação em nome do Prestador de Serviços do Contrato.

2. A conta será exclusivamente aberta para recebimento de depósitos dos recursos retidos de rubricas constantes da planilha de custos e de formação de preços dos contratos firmados pela ADMINISTRAÇÃO, pagos ao Prestador de Serviços dos Contratos e será denominada Conta-Depósito Vinculada — bloqueada para movimentação.

3. A movimentação dos recursos na Conta-Depósito Vinculada — bloqueada para movimentação será providenciada exclusivamente à ordem da ADMINISTRAÇÃO.

CLÁUSULA TERCEIRA

DO FLUXO OPERACIONAL

O cadastramento, captação e movimentação dos recursos dar-se-ão conforme o fluxo operacional a seguir:

1. A ADMINISTRAÇÃO firma o Contrato com o Prestador dos Serviços.

2. A ADMINISTRAÇÃO envia à INSTITUIÇÃO FINANCEIRA arquivo em meio magnético, em modelo específico previamente acordado entre a ADMINISTRAÇÃO e a INSTITUIÇÃO FINANCEIRA, para abertura de Conta-Depósito Vinculada — bloqueada para movimentação - em nome do Prestador de Serviços que tiver contrato firmado ou envia Ofício à INSTITUIÇÃO FINANCEIRA, solicitando a abertura de Conta-Depósito Vinculada — bloqueada para movimentação em nome do Prestador de Serviços.

3. A INSTITUIÇÃO FINANCEIRA recebe arquivo transmitido pela ADMINISTRAÇÃO e abre Conta-Depósito Vinculada — bloqueada para movimentação, em nome do Prestador dos Serviços para todos os registros dos arquivos válidos, nas agências da INSTITUIÇÃO FINANCEIRA no território nacional ou a INSTITUIÇÃO FINANCEIRA recebe Ofício da ADMINISTRAÇÃO e, após a entrega, pelo Prestador de Serviços, dos documentos necessários, procede à abertura da Conta-Depósito Vinculada — bloqueada para movimentação em nome do Prestador de Serviços.

4. A INSTITUIÇÃO FINANCEIRA envia à ADMINISTRAÇÃO arquivo retorno em modelo específico previamente acordado entre os Partícipes, contendo o cadastramento da

Conta-Depósito Vinculada — bloqueada para movimentação aberta em nome do Prestador dos Serviços, bem como as eventuais rejeições, indicando seus motivos ou envia Ofício à ADMINISTRAÇÃO, contendo o número da conta-depósito vinculada — bloqueada para movimentação em nome do Prestador de Serviços.

5. A INSTITUIÇÃO FINANCEIRA recebe o ofício da ADMINISTRAÇÃO e efetua cadastro no seu sistema eletrônico.

6. A ADMINISTRAÇÃO credita mensalmente recursos retidos da planilha de custos e de formação de preços do contrato firmado pela ADMINISTRAÇÃO na Conta-Depósito Vinculada — bloqueada para movimentação, mantida exclusivamente nas agências da INSTITUIÇÃO FINANCEIRA, mediante emissão de Ordem Bancária, na forma estabelecida pela ADMINISTRAÇÃO e pela INSTITUIÇÃO FINANCEIRA.

7. A ADMINISTRAÇÃO solicita à INSTITUIÇÃO FINANCEIRA a movimentação dos recursos, na forma do Anexo IV do presente Instrumento.

8. A INSTITUIÇÃO FINANCEIRA acata solicitação de movimentação financeira na Conta-Depósito Vinculada — bloqueada para movimentação efetuada pela ADMINISTRAÇÃO, confirmando, por meio de Ofício, nos moldes indicados no Anexo V deste Instrumento, caso a movimentação não tenha sido efetuada pela Administração via meio eletrônico.

9. A INSTITUIÇÃO FINANCEIRA disponibiliza à ADMINISTRAÇÃO aplicativo, via internet, para consulta de saldos e extratos e para movimentação, se for o caso, da Conta-Depósito Vinculada — bloqueada para movimentação, após autorização expressa da ADMINISTRAÇÃO, para recebimento de chave e senhas de acesso a sistema eletrônico.

9.1. O fluxo operacional se dará nos seguintes termos:

9.1.1. O acesso da ADMINISTRAÇÃO às contas-depósitos vinculadas — bloqueadas para movimentação fica condicionado à expressa autorização, formalizada em caráter irrevogável e irretroatável, nos termos do Anexo VI deste Instrumento, pelos Proponentes, titulares das contas, quando do processo de entrega da documentação junto à agência da INSTITUIÇÃO FINANCEIRA;

9.1.2. Os recursos depositados nas contas-depósitos vinculadas - bloqueadas para movimentação serão remunerados conforme índice de correção da poupança pro rata die; e

9.1.3. Eventual alteração da forma de correção da poupança prevista no subitem 9.1.2 deste Instrumento implicará a revisão deste Termo de Cooperação Técnica.

CLÁUSULA QUARTA

DAS COMPETÊNCIAS E RESPONSABILIDADES

À ADMINISTRAÇÃO compete:

1. Assinar o Termo de Adesão ao Regulamento da INSTITUIÇÃO FINANCEIRA, onde está estabelecido o vínculo jurídico com a INSTITUIÇÃO FINANCEIRA, para amparar a utilização de qualquer aplicativo;

2. Designar, por meio de Ofício, conforme Anexo VII do presente Instrumento, até, no máximo, 4 (quatro) servidores para os quais a INSTITUIÇÃO FINANCEIRA disponibilizará chaves e senhas de acesso ao autoatendimento à Administração, com

poderes somente para consultas aos saldos e aos extratos das contas-depósitos vinculadas - bloqueadas para movimentação;

3. Remeter à INSTITUIÇÃO FINANCEIRA arquivos em modelo específico, acordado entre os Partícipes, solicitando o cadastramento das contas-depósitos vinculadas - bloqueadas para movimentação ou remeter à INSTITUIÇÃO FINANCEIRA Ofício, solicitando a abertura das contas-depósitos vinculadas - bloqueadas para movimentação;

4. Remeter Ofícios à Agência da INSTITUIÇÃO FINANCEIRA, solicitando a movimentação de recursos das contas-depósitos vinculadas - bloqueadas para movimentação ou movimentá-los por meio eletrônico;

5. Comunicar ao Prestador de Serviços, na forma do Anexo VIII do presente Instrumento, o cadastramento das contas-depósitos vinculadas - bloqueadas para movimentação, orientando-os a comparecer à Agência da INSTITUIÇÃO FINANCEIRA, para providenciar a regularização, entrega de documentos e assinatura da autorização, em caráter irrevogável e irretroatável, nos termos do Anexo VI deste instrumento, para que a ADMINISTRAÇÃO possa ter acesso aos saldos e aos extratos da Conta-Depósito Vinculada — bloqueada para movimentação, bem como solicitar movimentações financeiras;

6. Prover os ajustes técnicos de tecnologia da informação para possibilitar o acesso aos sistemas de autoatendimento, por intermédio do qual será viabilizado o acesso aos saldos e aos extratos das contas-depósitos vinculadas-bloqueadas para movimentação;

7. Adequar-se a eventuais alterações nos serviços oferecidos pela INSTITUIÇÃO FINANCEIRA;

8. Instruir os usuários sobre forma de acesso às transações dos sistemas de autoatendimento da INSTITUIÇÃO FINANCEIRA;

9. Manter rígido controle de segurança das senhas de acesso aos sistemas de autoatendimento da INSTITUIÇÃO FINANCEIRA;

10. Assumir como de sua inteira responsabilidade os prejuízos que decorrerem do mau uso ou da quebra de sigilo das senhas dos servidores devidamente cadastrados nos sistemas de autoatendimento, conforme item 2 desta cláusula, cuidando de substituí-las, imediatamente, caso suspeite de que tenham se tornado de conhecimento de terceiros não autorizados;

11. Responsabilizar-se por prejuízos decorrentes de transações não concluídas em razão de falha de seu equipamento e/ou erros de processamento devido da inexistência de informação ou de fornecimento incompleto de informações;

12. Comunicar tempestivamente à INSTITUIÇÃO FINANCEIRA qualquer anormalidade detectada que possa comprometer o perfeito funcionamento da conexão aos sistemas de autoatendimento, em especial, no que concerne à segurança das informações;

13. Permitir, a qualquer tempo, que técnicos da INSTITUIÇÃO FINANCEIRA possam vistoriar o hardware e software utilizados para conexão aos sistemas de autoatendimento; e

14. Não divulgar quaisquer informações contidas nas transações efetuadas nos sistemas de autoatendimento colocados à sua disposição, de modo a manter o sigilo bancário, a privacidade em face de servidores, e outras pessoas integrantes da ADMINISTRAÇÃO que não sejam usuários, e as normas de segurança da informação da INSTITUIÇÃO FINANCEIRA.

CLÁUSULA QUINTA

DAS COMPETÊNCIAS E RESPONSABILIDADES DA INSTITUIÇÃO FINANCEIRA

À INSTITUIÇÃO FINANCEIRA compete:

1. Disponibilizar os sistemas de autoatendimento à ADMINISTRAÇÃO;
2. Gerar e fornecer até 4 (quatro) chaves e senhas iniciais de acesso, para utilização na primeira conexão aos sistemas de autoatendimento, oportunidade na qual as senhas serão obrigatoriamente substituídas pelos respectivos detentores das chaves, por outra de conhecimento exclusivo do usuário;
3. Informar à ADMINISTRAÇÃO quaisquer alterações nos serviços oferecidos pela INSTITUIÇÃO FINANCEIRA, por intermédio dos sistemas de autoatendimento ou via Ofício;
4. Prestar o apoio técnico que se fizer necessário à manutenção do serviço, objeto deste Instrumento, e ao cadastramento de contas-depósitos vinculadas — bloqueadas para movimentação;
5. Gerar e encaminhar, via sistema de autoatendimento, os arquivos retorno do resultado do cadastramento das contas-depósitos vinculadas-bloqueadas para movimentação ou encaminhar Ofício, contendo o número da conta aberta em nome do Prestador dos Serviços;
6. Orientar sua rede de agências quanto aos procedimentos operacionais específicos objeto deste Instrumento; e
7. Informar à ADMINISTRAÇÃO os procedimentos adotados, em atenção aos Ofícios recebidos.

CLÁUSULA SEXTA

DOS RECURSOS FINANCEIROS E MATERIAIS

Este Termo de Cooperação Técnica não implica desembolso, a qualquer título, presente ou futuro, sendo vedada a transferência de recursos financeiros entre os Partícipes.

CLÁUSULA SÉTIMA

DA VIGÊNCIA

O presente Termo de Cooperação Técnica poderá ter sua vigência limitada a até 60 (sessenta) meses, a contar da data de sua assinatura.

CLÁUSULA OITAVA

DA PUBLICAÇÃO

A publicação de extrato do presente Instrumento no Diário Oficial da União será providenciada pela ADMINISTRAÇÃO até o 5º (quinto) dia útil do mês subsequente à data de sua assinatura, para ocorrer no prazo de 20 (vinte) dias a partir daquela data.

CLÁUSULA NONA

DAS ALTERAÇÕES

Sempre que necessário, as cláusulas deste Termo de Cooperação Técnica, à exceção da que trata do objeto, poderão ser aditadas, modificadas ou suprimidas, mediante Termo Aditivo, celebrado entre os Partícipes, passando esses termos a fazer parte integrante deste Instrumento como um todo, único e indivisível.

CLÁUSULA DÉCIMA

DA RESCISÃO

Este Termo de Cooperação Técnica poderá ser denunciado por qualquer dos Partícipes em razão do descumprimento de qualquer das obrigações ou condições nele pactuadas, bem assim pela superveniência de norma legal ou fato administrativo que o torne formal ou materialmente inexequível ou, ainda, por ato unilateral, mediante comunicação prévia da parte que dele se desinteressar, com antecedência mínima de 90 (noventa) dias, ficando os Partícipes responsáveis pelas obrigações anteriormente assumidas.

CLÁUSULA DÉCIMA PRIMEIRA

DO FORO

Os casos omissos e/ou situações contraditórias deste Termo de Cooperação Técnica deverão ser resolvidos mediante conciliação entre os Partícipes, com prévia comunicação por escrito da ocorrência, consignando prazo para resposta, e todos aqueles que não puderem ser resolvidos dessa forma serão dirimidos pela Justiça Federal, na Seção Judiciária de_____.

E por estarem justos e de acordo, os Partícipes firmam o presente instrumento em 2 (duas) vias de igual teor e forma, perante as testemunhas que também o subscrevem, para que produza os legítimos efeitos de direito.

_____, _____ de _____ de 2023.

Assinatura do representante da
ADMINISTRAÇÃO

Assinatura do representante da
INSTITUIÇÃO FINANCEIRA

Testemunhas:

Nome:

CPF:

Nome:

CPF:

ANEXO VIII DO EDITAL

PROCESSO Nº 23435.000001.2023-44
Pregão Eletrônico nº 02.528/2023

MODELO DECLARAÇÃO DE INSTALAÇÃO DE ESCRITÓRIO

A empresa _____, inscrita no CNPJ sob nº. _____, estabelecida à _____, representada legalmente pelo(a) sr. (a) _____, inscrito no CPF sob nº _____, declara que possui ou instalará escritório na cidade de Piracicaba/SP, ou em um raio máximo de até 150 km da cidade de Piracicaba/SP, a ser comprovado no prazo máximo de 60 (sessenta) dias contado a partir da vigência do contrato.

, _____ de _____ de 2023.

Nome completo do representante legal da empresa

ANEXO IX

DECLARAÇÃO DE VISTORIA OU RENÚNCIA E DE PLENO CONHECIMENTO DAS CONDIÇÕES DO OBJETO CONTRATUAL

A vistoria para o correto dimensionamento e elaboração da proposta será realizada mediante prévio agendamento e com acompanhamento de servidor(a) designado para esse fim.

Local: IFSP – Campus Piracicaba: Rua Diácono Jair de Oliveira, 1005, Santa Rosa, Piracicaba, CEP: 13414- 155.

PROCESSO Nº 23435.000001.2023-44

Pregão Eletrônico nº 02.528/2023

Contratação de serviços continuados de vigilância desarmada e segurança patrimonial para o Campus Piracicaba do IFSP, com fornecimento de mão de obra sob regime de dedicação exclusiva, materiais e equipamentos necessários à plena execução dos serviços, a serem executados com regime de dedicação exclusiva de mão de obra, nas condições estabelecidas no Termo de Referência.

Razão Social da Empresa Licitante: XXXXXXXXXXXXXXXXXXXX, CNPJ nº XXXXXXXXXXXX, Endereço: XXXXXXXXXXXX, Telefone: (XX) XXXXXX-XXXX, E-mail: XXXXXXXXXXXX.

I. Favor assinalar:

- () **OPÇÃO 1:** caso não escolha a realização da vistoria;
() **OPÇÃO 2:** caso escolha a realização da vistoria.

II. Conforme opção assinalada anteriormente, preencher a declaração correspondente:

DECLARAÇÃO DE **NÃO OPTANTE** PELA REALIZAÇÃO DA VISTORIA (OPÇÃO 1):

“OPTAMOS PELA NÃO REALIZAÇÃO DA VISTORIA por ser a mesma facultativa conforme Edital, assumindo inteiramente a responsabilidade ou consequências por essa omissão, mantendo as garantias que vincularem nossa proposta ao presente processo licitatório, em nome da empresa que represento, de modo a não incorrer em omissões que jamais poderão ser alegadas em favor de eventuais pretensões de inclusão de serviços, quantitativos de materiais ou quaisquer acréscimos de preços. Por ser verdade, firmo o presente.”

“Declaramos que temos pleno conhecimento das condições e peculiaridades inerentes à natureza do trabalho, assumindo total responsabilidade por este fato e que não utilizaremos deste para quaisquer questionamentos futuros que ensejem desavenças técnicas ou financeiras com a Contratante.”

(LOCAL), XX de XXXXXXXXX de 2023

ANEXO IX

DECLARAÇÃO DE VISTORIA OU RENÚNCIA E DE PLENO CONHECIMENTO DAS CONDIÇÕES DO OBJETO CONTRATUAL

Assinatura e identificação do Representante Legal ou Procurador da Empresa

Nome completo: _____

RG ou equivalente: _____

Observação: Caso tenha assinalado essa **OPÇÃO 1**, não há necessidade de se obter assinatura de servidor(a) do IFSP. Basta anexar esta declaração juntamente com sua proposta.

DECLARAÇÃO DE **OPTANTE** PELA REALIZAÇÃO DA VISTORIA (OPÇÃO 2):

“DECLARO QUE VISTORIEI minuciosamente os locais para prestação dos serviços constantes do objeto do Edital de Licitação referente ao pregão supracitado, e tomei conhecimento das reais condições de execução dos serviços e dos aspectos técnicos pertinentes, bem como coletei informações de todos os dados e elementos necessários à perfeita elaboração da proposta comercial de modo a não incorrer em omissões que jamais poderão ser alegadas em favor de eventuais pretensões de inclusão de serviços, quantitativos de materiais ou quaisquer acréscimos de preços. Por ser verdade, firmo o presente.”

“Declaramos que temos pleno conhecimento das condições e peculiaridades inerentes à natureza do trabalho, assumindo total responsabilidade por este fato e que não utilizaremos deste para quaisquer questionamentos futuros que ensejem desavenças técnicas ou financeiras com a Contratante.”

Piracicaba, ____ de _____ de 2023

Assinatura e identificação do Representante Legal ou Procurador da Empresa

Nome completo: _____

RG ou equivalente: _____

Observação: Caso tenha assinalado essa **OPÇÃO 2**, há necessidade de se obter assinatura de servidor(a) do IFSP no campo a seguir. Após isso, basta anexar esta declaração juntamente com sua proposta.

ANEXO IX

DECLARAÇÃO DE VISTORIA OU RENÚNCIA E DE PLENO CONHECIMENTO DAS CONDIÇÕES DO OBJETO CONTRATUAL

Caso tenha assinalado a **OPÇÃO 2**, é necessária a obtenção de assinatura no campo abaixo por servidor(a) do IFSP Campus SP Piracicaba, confirmando-se que foi feita a vistoria facultativa pela empresa licitante:

DECLARAÇÃO DO SERVIDOR(A) DO IFSP:

*“Declaramos que a empresa supracitada, por meio de seu representante legal identificado neste documento, para fins de participação na licitação em epígrafe, **VISTORIOU** as instalações do IFSP – Instituto Federal de Educação, Ciência e Tecnologia de São Paulo – Campus Piracicaba, onde tomou conhecimento das reais condições de execução dos serviços e dos aspectos técnicos pertinentes ao objeto licitatório. Por ser verdade, firmo o presente.”*

Piracicaba, ___ de _____ de 2023

Assinatura e identificação do Servidor(a) do IFSP

Nome completo: _____

RG ou equivalente: _____

ANEXO X DO EDITAL

PROCESSO Nº 23435.000001.2023-44
Pregão Eletrônico nº 02.528/2023

IMR – INSTRUMENTO DE MEDIÇÃO DE RESULTADOS

Item	Descrição
1. Finalidade	Garantir a segurança do patrimônio da instituição e dos alunos e servidores enquanto permanecerem nas dependências do Campus Piracicaba do IFSP, com comportamento adequado e cumprimento dos horários contratados.
2. Meta a cumprir	Atender às obrigações contratuais, conforme condições e exigências do Termo de Referência, com excelência na prestação dos serviços contratados.
3. Instrumento de medição	Avaliação do Fiscal do Contrato por meio de observações próprias e das demais pessoas que frequentem o Campus Piracicaba do IFSP.
4. Forma de acompanhamento	Vistoria nos Postos de Serviços.
5. Periodicidade	Diária, podendo ocorrer várias vezes por dia, conforme a necessidade.
6. Mecanismo de cálculo	Soma dos pontos percentuais constantes na Tabela n.º 1, de acordo com a quantidade e o grau da infração cometida, conforme Tabela n.º 2
7. Início da vigência	22 de julho de 2023.
8. Faixas de ajuste de pagamento	Conforme Tabela n.º 1.
9. Observações	Na notificação, deverá constar o número do item do indicador de avaliação infringido, conforme Tabela n.º 2, e a assinatura do responsável da empresa.

TABELA Nº 1 – FAIXAS DE AJUSTES

Grau	Correspondência
	Desconto sobre a nota fiscal mensal
1	0,25% por ocorrência sobre o valor mensal do contrato;
2	0,50% por ocorrência sobre o valor mensal do contrato;
3	1,00% por ocorrência sobre o valor mensal do contrato;
4	2,50% por ocorrência sobre o valor mensal do contrato;
5	5,00% por ocorrência sobre o valor mensal do contrato;

TABELA Nº 2 – INFRAÇÕES

Item	Descrição	Grau	Quantidade Infrações
01	Permitir por omissão situação que venha a causar dano físico aos alunos e servidores, lesão corporal ou consequências letais, por ocorrência.	5	
02	Suspender ou interromper, salvo por motivo de força maior ou caso fortuito, os serviços contratuais, por dia.	5	
03	Manter empregado sem qualificação para executar os serviços contratados, por empregado e por dia.	4	
04	Permitir a presença de empregado sem uniforme, com uniforme manchado, sujo ou mal apresentado e/ou sem crachá, por empregado e por ocorrência	1	
05	Recusar-se a executar serviço determinado pela fiscalização, por serviço e por dia.	3	
06	Caso de roubo ou furto ocasionado por omissão ou negligência por item e por dia.	5	

Para os itens a seguir, deixar de:			
Item	Descrição	Grau	Quantidade de Infrações
07	Zelar pelas instalações utilizadas do Campus Piracicaba do IFSP, por item e por dia.	1	
08	Registrar e controlar, diariamente, a assiduidade e a pontualidade de seu pessoal, por funcionário e por dia.	2	
09	Cumprir determinação formal ou instrução complementar do Campus Piracicaba do IFSP, por ocorrência.	2	
10	Substituir empregado que se conduza de modo inconveniente ou não atenda às necessidades, por funcionário e por dia.	3	
11	Entregar os salários, vale transporte, cesta básica e tíquete refeição nas datas avençadas, conforme previstos em convenção coletiva, por funcionário.	5	
12	Entregar vale transporte, cesta básica e tíquete refeição nas datas avençadas, conforme previstos em convenção coletiva, por funcionário.	2	
13	Apresentar cópia da folha de pagamento e benefícios dos empregados, incluindo INSS e FGTS.	1	
14	Cumprir normas relativas à segurança do trabalho ou deixar de fornecer EPI, por funcionário e por dia.	4	
15	Efetuar a reposição de funcionários faltosos, por funcionário e por dia.	4	
16	Fornecer uniforme, semestralmente, por funcionário e por dia.	2	

17	Cumprir quaisquer dos itens do Edital e seus anexos, não previstos nesta tabela de instrumentos de medição de resultados, por item e por ocorrência.	1	
18	Cumprir quaisquer dos itens do Edital e seus anexos, não previstos nesta tabela de instrumentos de medição de resultados, após reincidência formalmente notificada pelo Campus Piracicaba do IFSP, por item e por ocorrência.	2	
19	Cumprir o tempo de substituição de funcionários por falta, licença ou a pedido da administração no máximo de 2 (duas) horas, por funcionário.	3	
20	Cumprir a solicitação da administração quanto à presença do supervisor no local de prestação dos serviços, por dia.	3	
21	Manter uma postura atenta/ alerta para com a rotina do Campus Piracicaba do IFSP.	3	
22	Deixar de cumprir o controle de acesso a pessoas do campus, quando houver a falta do porteiro ou qualquer outra necessidade da contratante	2	


Parecer da fiscalização de contratos:

No decorrer do mês de _____/2023, no que tange ao IMR, (não) foi identificado (nenhuma) irregularidade, portanto (não) haverá (nenhum) desconto referente a esse assunto.

DADOS DA MEDIÇÃO	
Mês de referência (mês/ano):	
Total de Pontos (Infrações):	
Percentual de Ajuste:	
Valor a ser descontado (R\$):	
Valor para emissão da nota fiscal:	
Medição realizada por:	

Obs: Instrumento de Medição de Resultados elaborado com base no Anexo V-B da Instrução Normativa SEGES/MP nº 05/2017.

tal 1:2,00

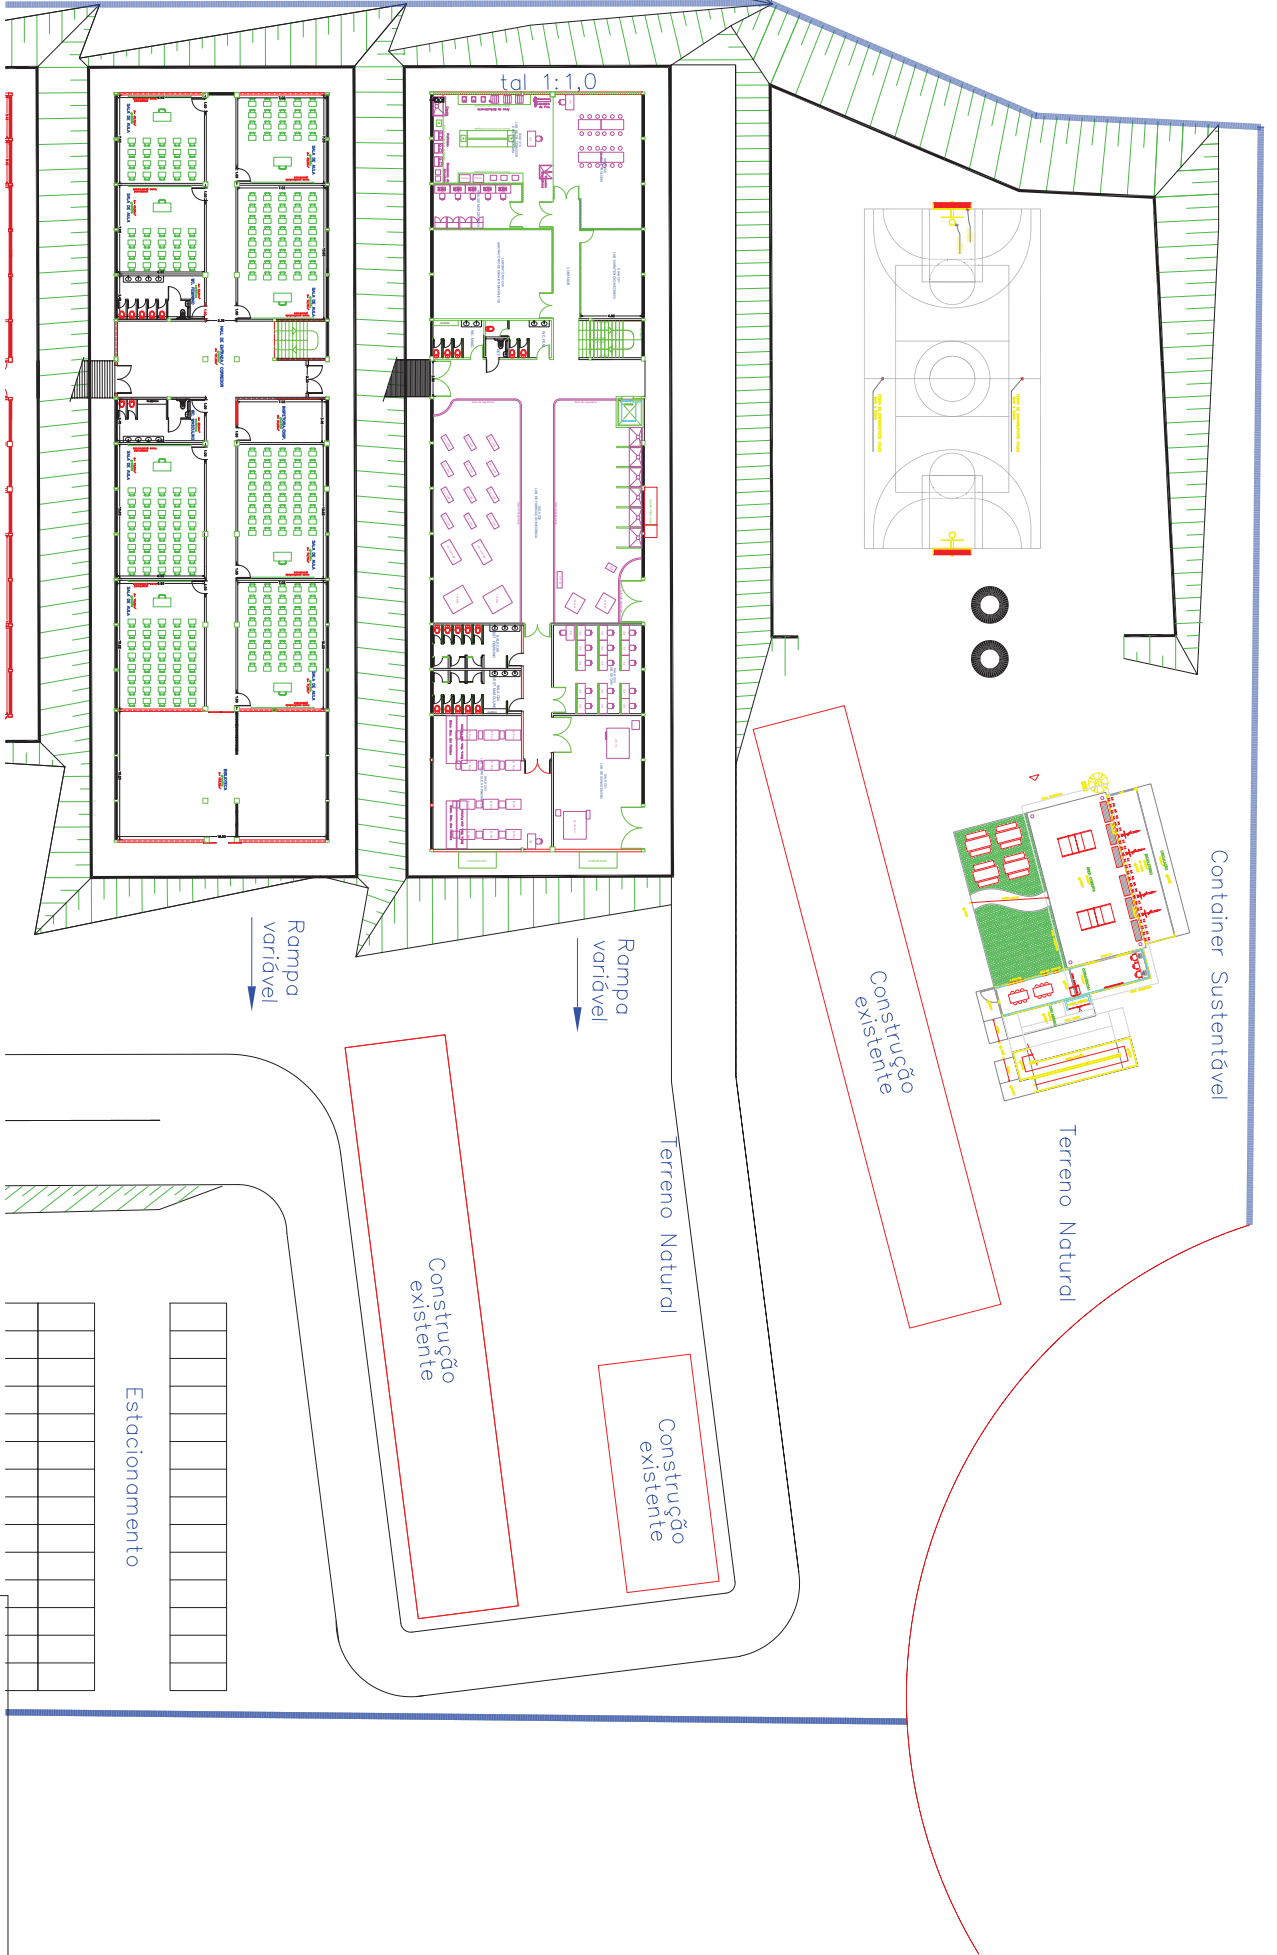


Instituto Federal de Educação, Ciência e Tecnologia de São Paulo
 Campus Piracicaba

INSTITUTO FEDERAL DE EDUCAÇÃO, CIÊNCIA E TECNOLOGIA DE SÃO PAULO
 CAMPUS PIRACICABA

PROPOSTA PARA ALCANCE DO CONTAINER SUSTENTÁVEL


1º SEMESTRE 2019
 TURMA 2019.1
 11/50

Notas:
 - Confiar medidas no local;
 - Cotas em metros.

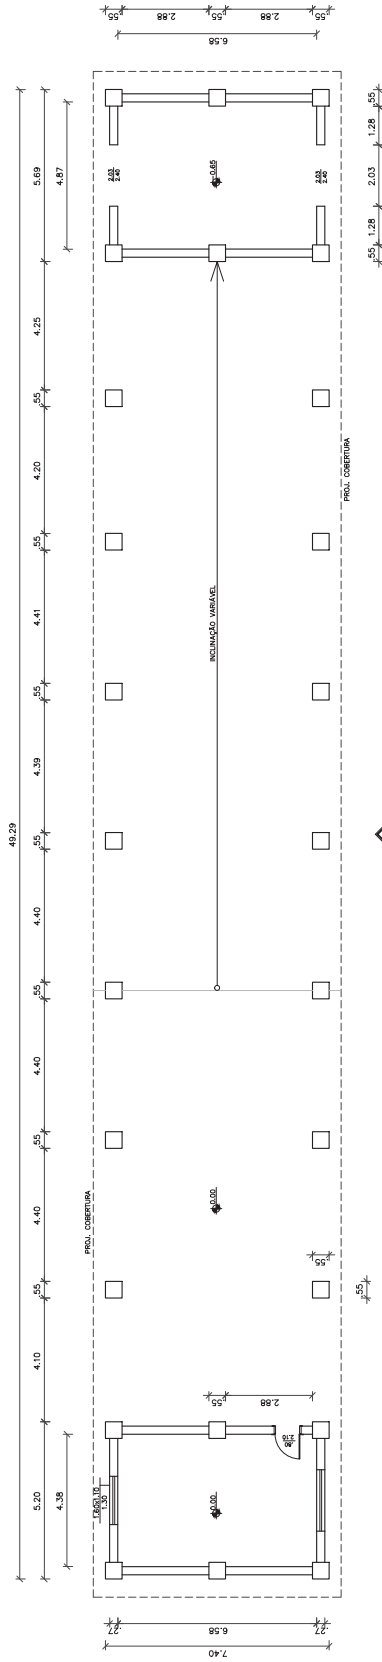


1 PLANTA BAIXA GALPÃO ESCALA: 1/125


VISTA 1

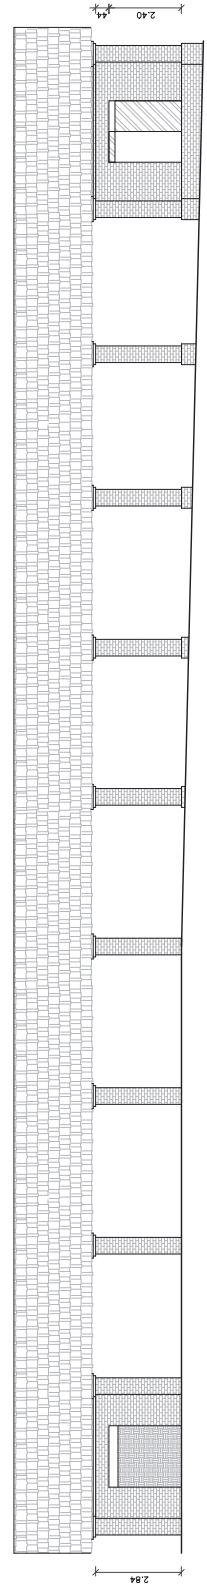

2 VISTA 1 GALPÃO ESCALA: 1/125

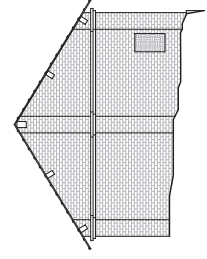

3 FACHADA NORTE - ESQUEMÁTICA GALPÃO ESCALA: 1/125

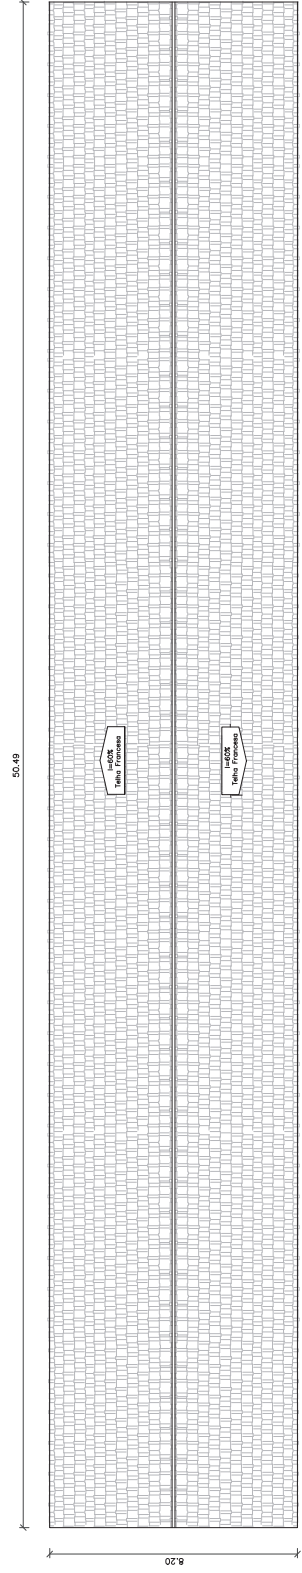

4 PLANTA DE COBERTURA GALPÃO ESCALA: 1/125



PROJETO EXECUTIVO - CAMPUS PIRACICABA

REV.00

PLANTAS BAIXAS E ELEVAÇÕES - REFORMA DO GALPÃO

RESPONSÁVEL TÉCNICO - DIME/PARETOPIA

ESCALA: INDICADA



FOLHA:

DATA: 31/10/2018

Paloma R. C. dos Santos
 Eng. Civil - CREA 5062534728-SP

UNICA

FORMATO A2

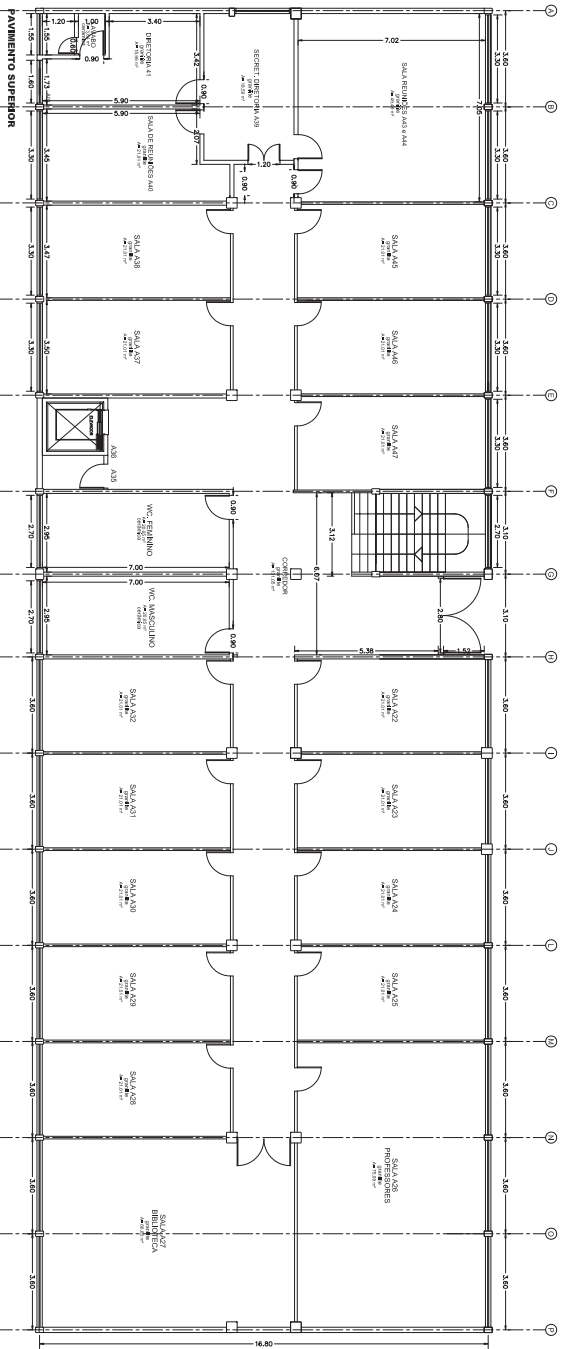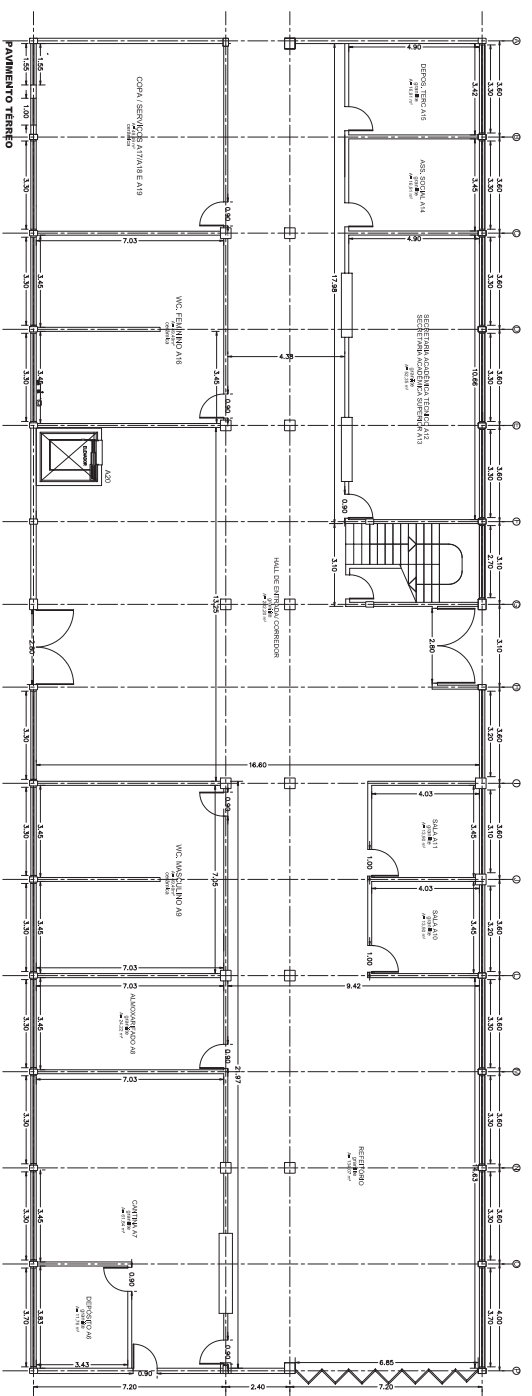


Instituto Federal de Educação, Ciência e Tecnologia de São Paulo
Campus Pratencaba

Planta Base - Bloco A

Mão 13

1:100

Layour Anail

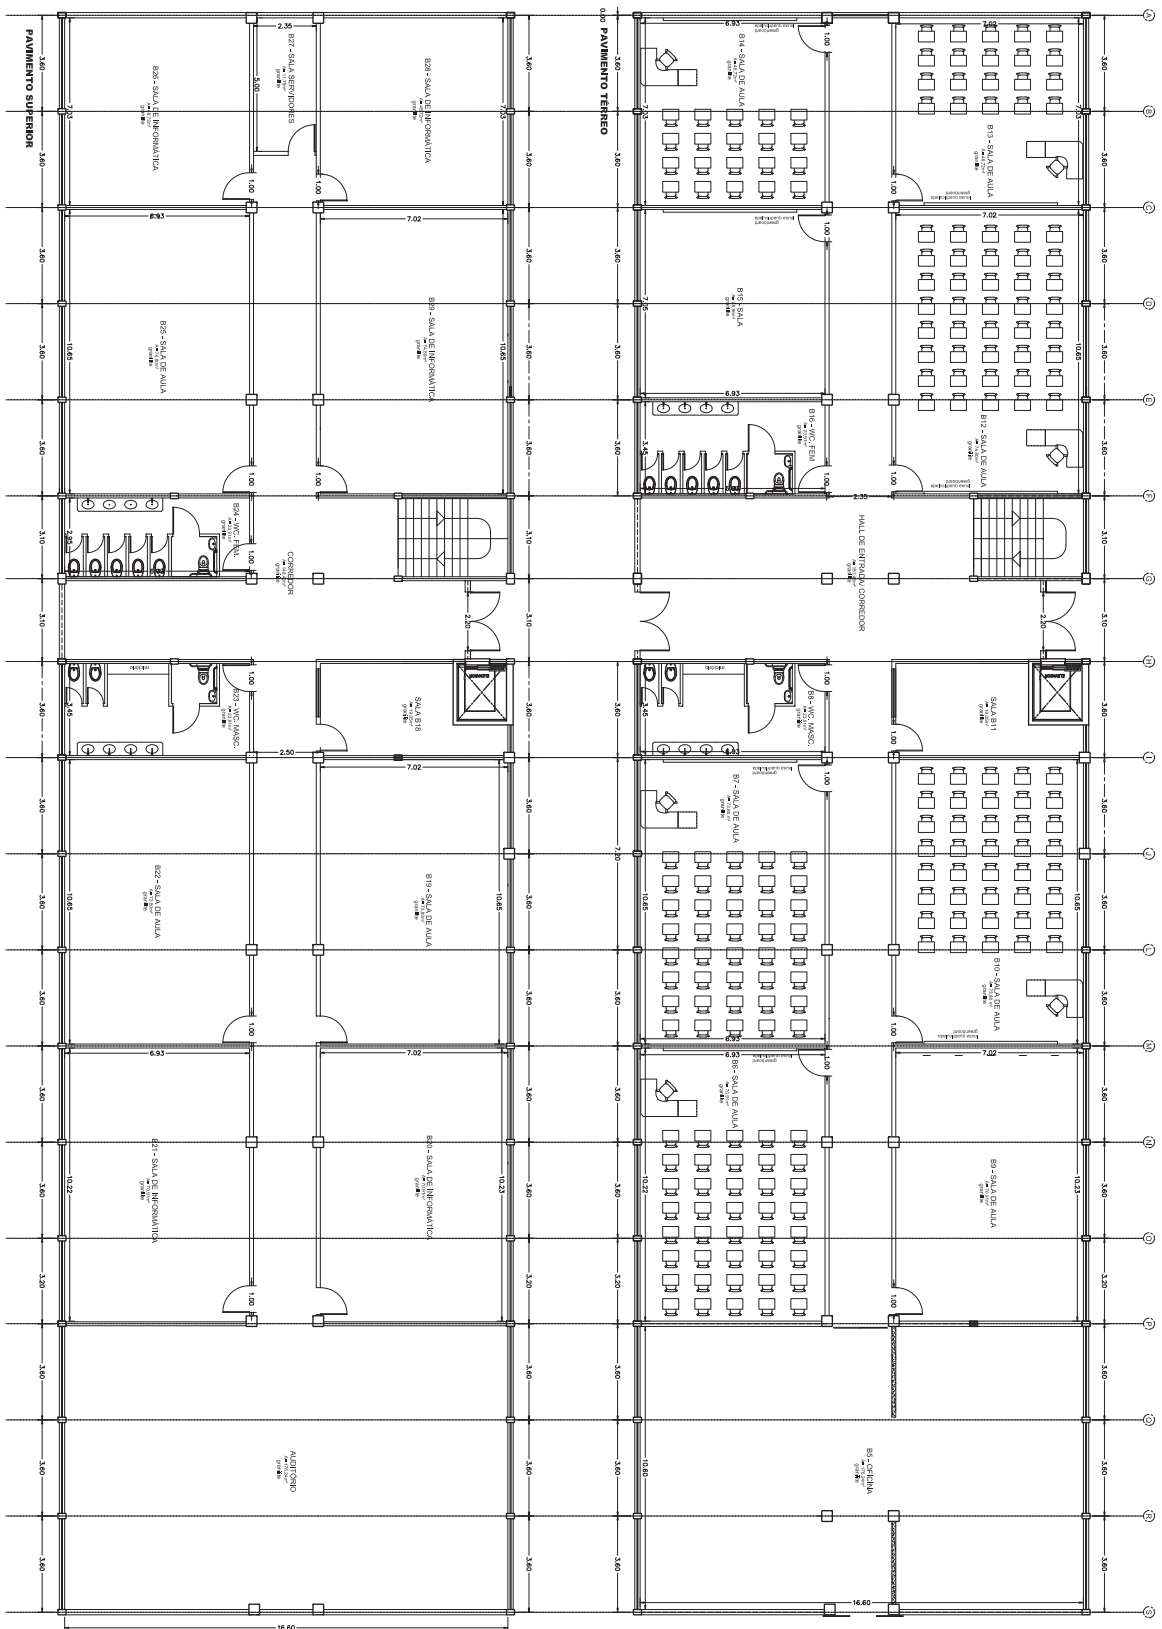


Instituto Federal de Educação, Ciência e Tecnologia de São Paulo
Campus Piracicaba


Planta Baixa - Bloco B

Modo 13

1:100

Layout - Atual

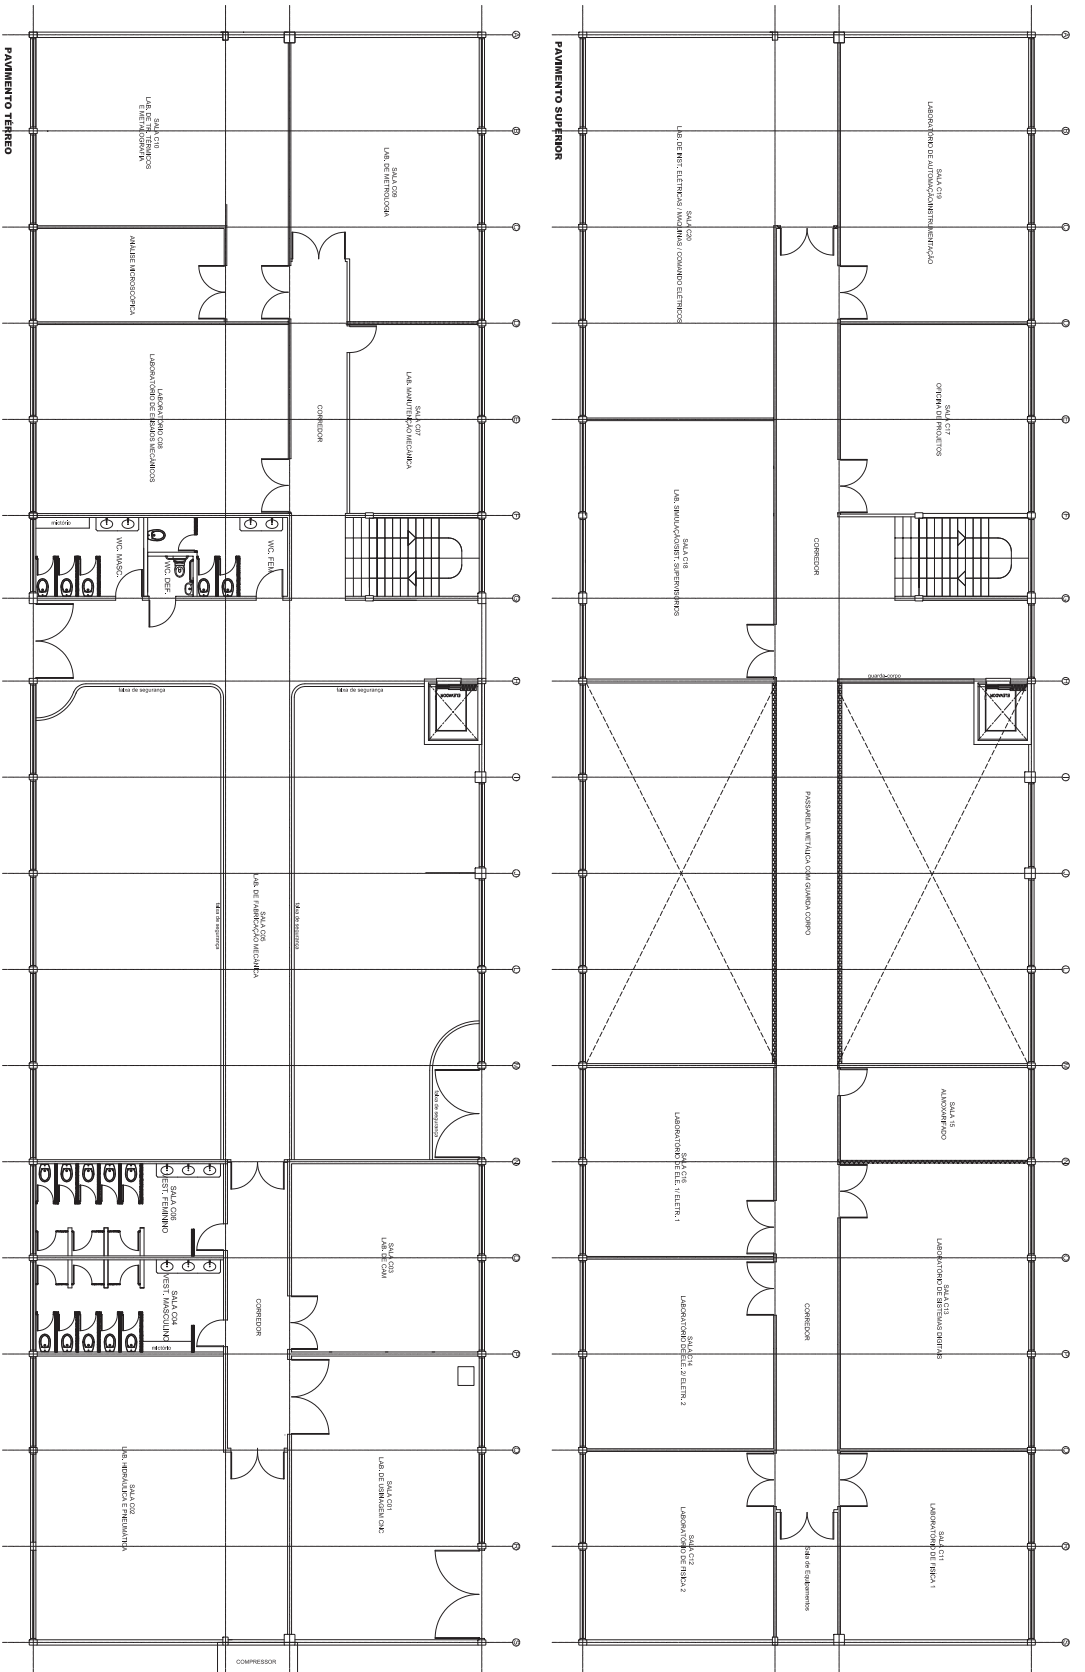


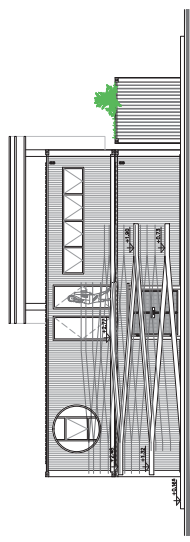


4 ELEVACAO ZANADA 2
ESCALA: 1/100




6 ELEVACAO ZANADA 4
ESCALA: 1/100

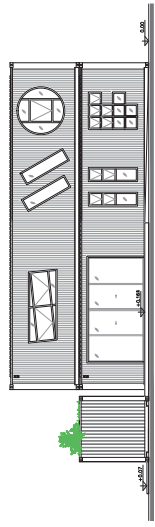


7 ELEVACAO ZANADA 7 (SEM COBERTURA)
ESCALA: 1/100

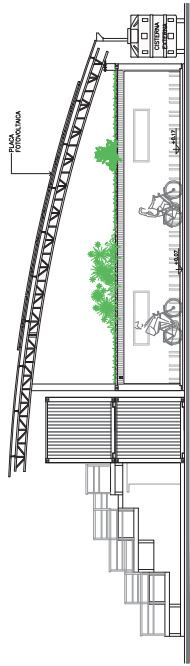


3 ELEVACAO ZANADA 3
ESCALA: 1/100

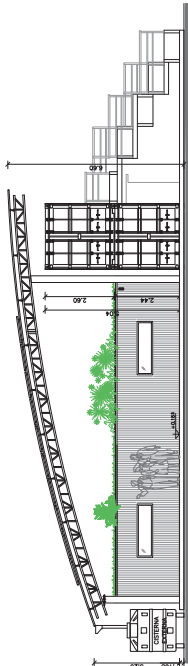


5 ELEVACAO ZANADA 5
ESCALA: 1/100

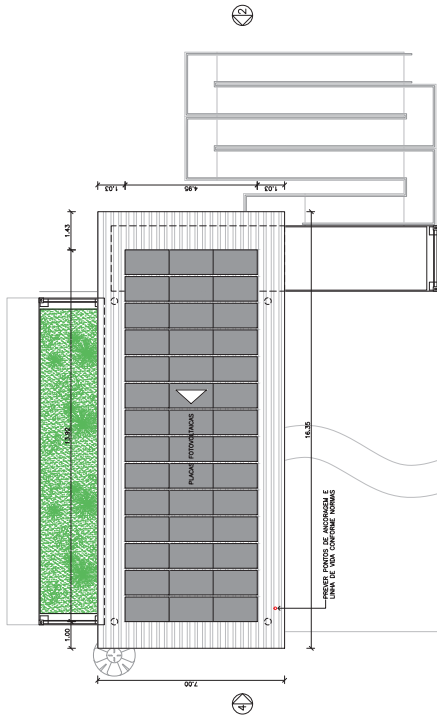

8 PLANTA COBERTURA
ESCALA: 1/100

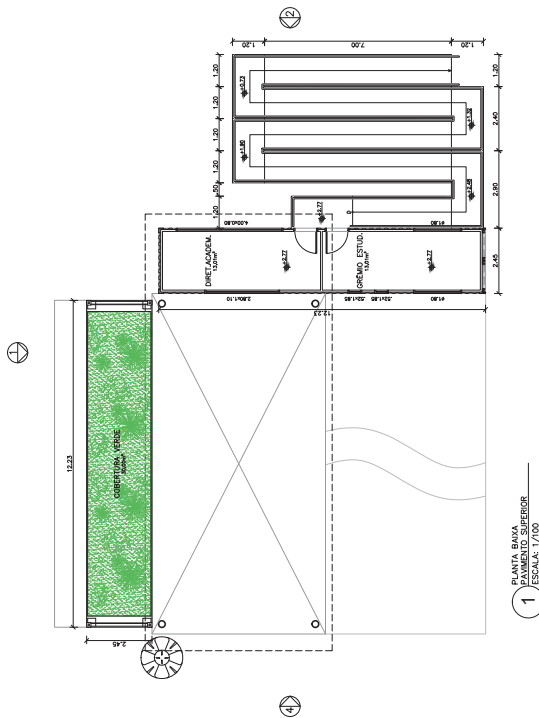

1 PLANTA BAIXA PAVIMENTO SUPERIOR
ESCALA: 1/100

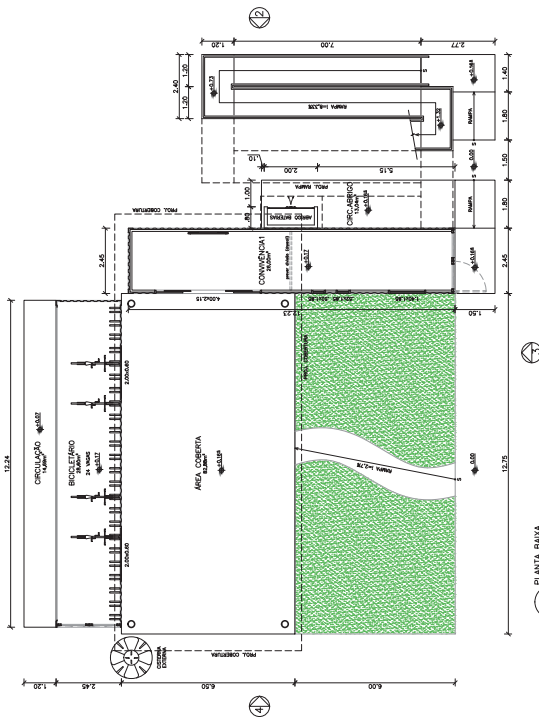

2 PLANTA BAIXA PAVIMENTO TERREO
ESCALA: 1/100

NOTAS:
- Contar medidas no local;
- Indicar o cobrimento mínimo;
- Indicar o tipo de piso;
- Indicar pontos de enchimento e elemento de ligação (tubo de vista) conforme ABNT e Normas Técnicas da ABNT.

INSTITUTO FEDERAL DE EDUCACAO, CIENCIA E TECNOLOGIA
UNIVERSIDADE FEDERAL DO RIO GRANDE DO NORTE


UNIVERSIDADE FEDERAL DO RIO GRANDE DO NORTE
CURSO DE ARQUITETURA
Erg. Paulo Cesar Pereira Gomes
Erg. Edilson Basso
Erg. Paulo R. T. Oliveira
Erg. Ademir Nogueira

TÍTULO: **CONVÍVIO SUSTENTÁVEL**
PROJETO: **PLANTA BAIXA E ELEVACÕES - PIRACICABA**


ESCALA: **ARQUITETURA**
DATA: **02/202**

Quadro de Áreas:


Área da projeção total (incluindo rampas e empuxos)	317,29m ²
Área coberta (incluindo área externa coberta)	172,67m ²
Convivência (área interna)	82,89m ²
Convivência (área externa)	26,00m ²
Cobertura (área interna)	13,00m ²
Cobertura (área externa)	28,80m ²
Área da Cobertura Verde	120,00m ²
Área da rampa	55,00m ²

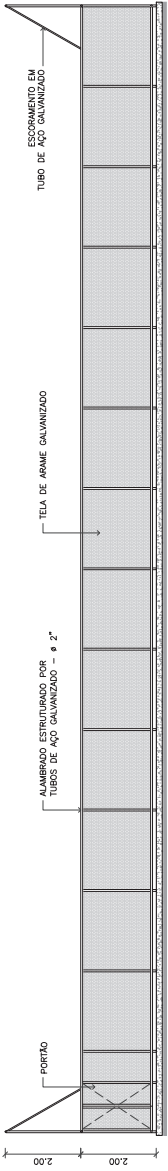


1 CORTE LONGITUDINAL
QUADRA DESCOBERTA
ESCALA: 1/100

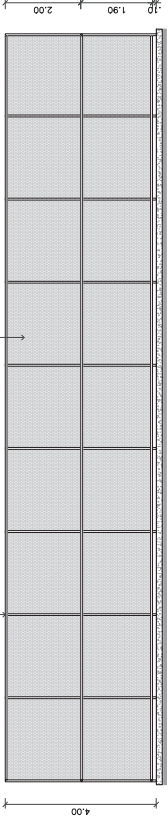

2 CORTE TRANSVERSAL
QUADRA DESCOBERTA
ESCALA: 1/100

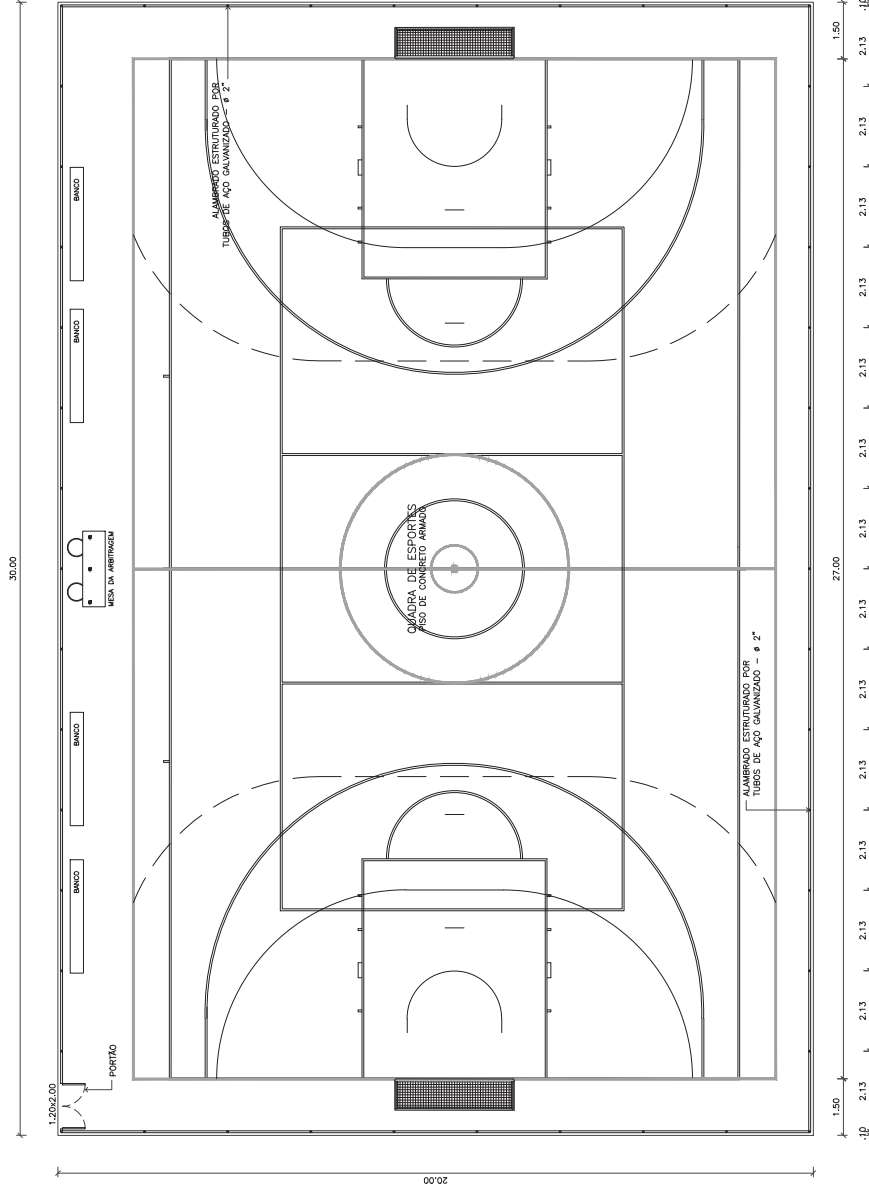

3 PLANTA BAIXA
QUADRA DESCOBERTA
ESCALA: 1/100

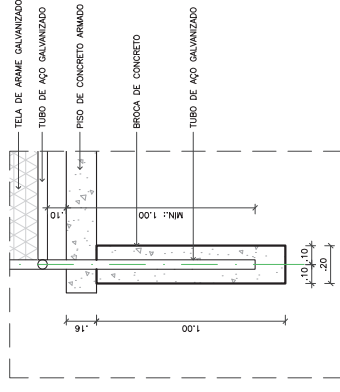

4 DETALHE ESTACA
QUADRA DESCOBERTA
ESCALA: 1/20

NOTAS:

- Contêiner medidas no local;
- Todas as cotas estão em metros;
- Seguir paginação da quadra com inclinação, detalhes e especificações técnicas do Catálogo de Componentes da FDE (QE-12);
- Verificar projeto elétrico para posicionamento dos postes de iluminação.




3 PLANTA BAIXA
QUADRA DESCOBERTA
ESCALA: 1/100

QUADRA DESCOBERTA

REV.00

PLANTAS BAIXAS E ELEVAÇÕES

ESCALA:	INDICADA
FOLHA:	UNICA
EQUIPE TÉCNICA - DE PROJETORIA:	
Eng. Palloma R. C. dos Santos	Tec. Rodrigo S. Hanayama
Eng. Paulo R. T. Oliveira	Tec. Daniel O. S. Damato
Eng. Ademir S. Nogueira	Tec. Jessica A. S. Rocha
Tec. Gabriel A. S. Braga	Tec. Julia D. Barale
Lutz H. Meschiatti	Abner B. Gonçalves
DATA:	21/05/2018

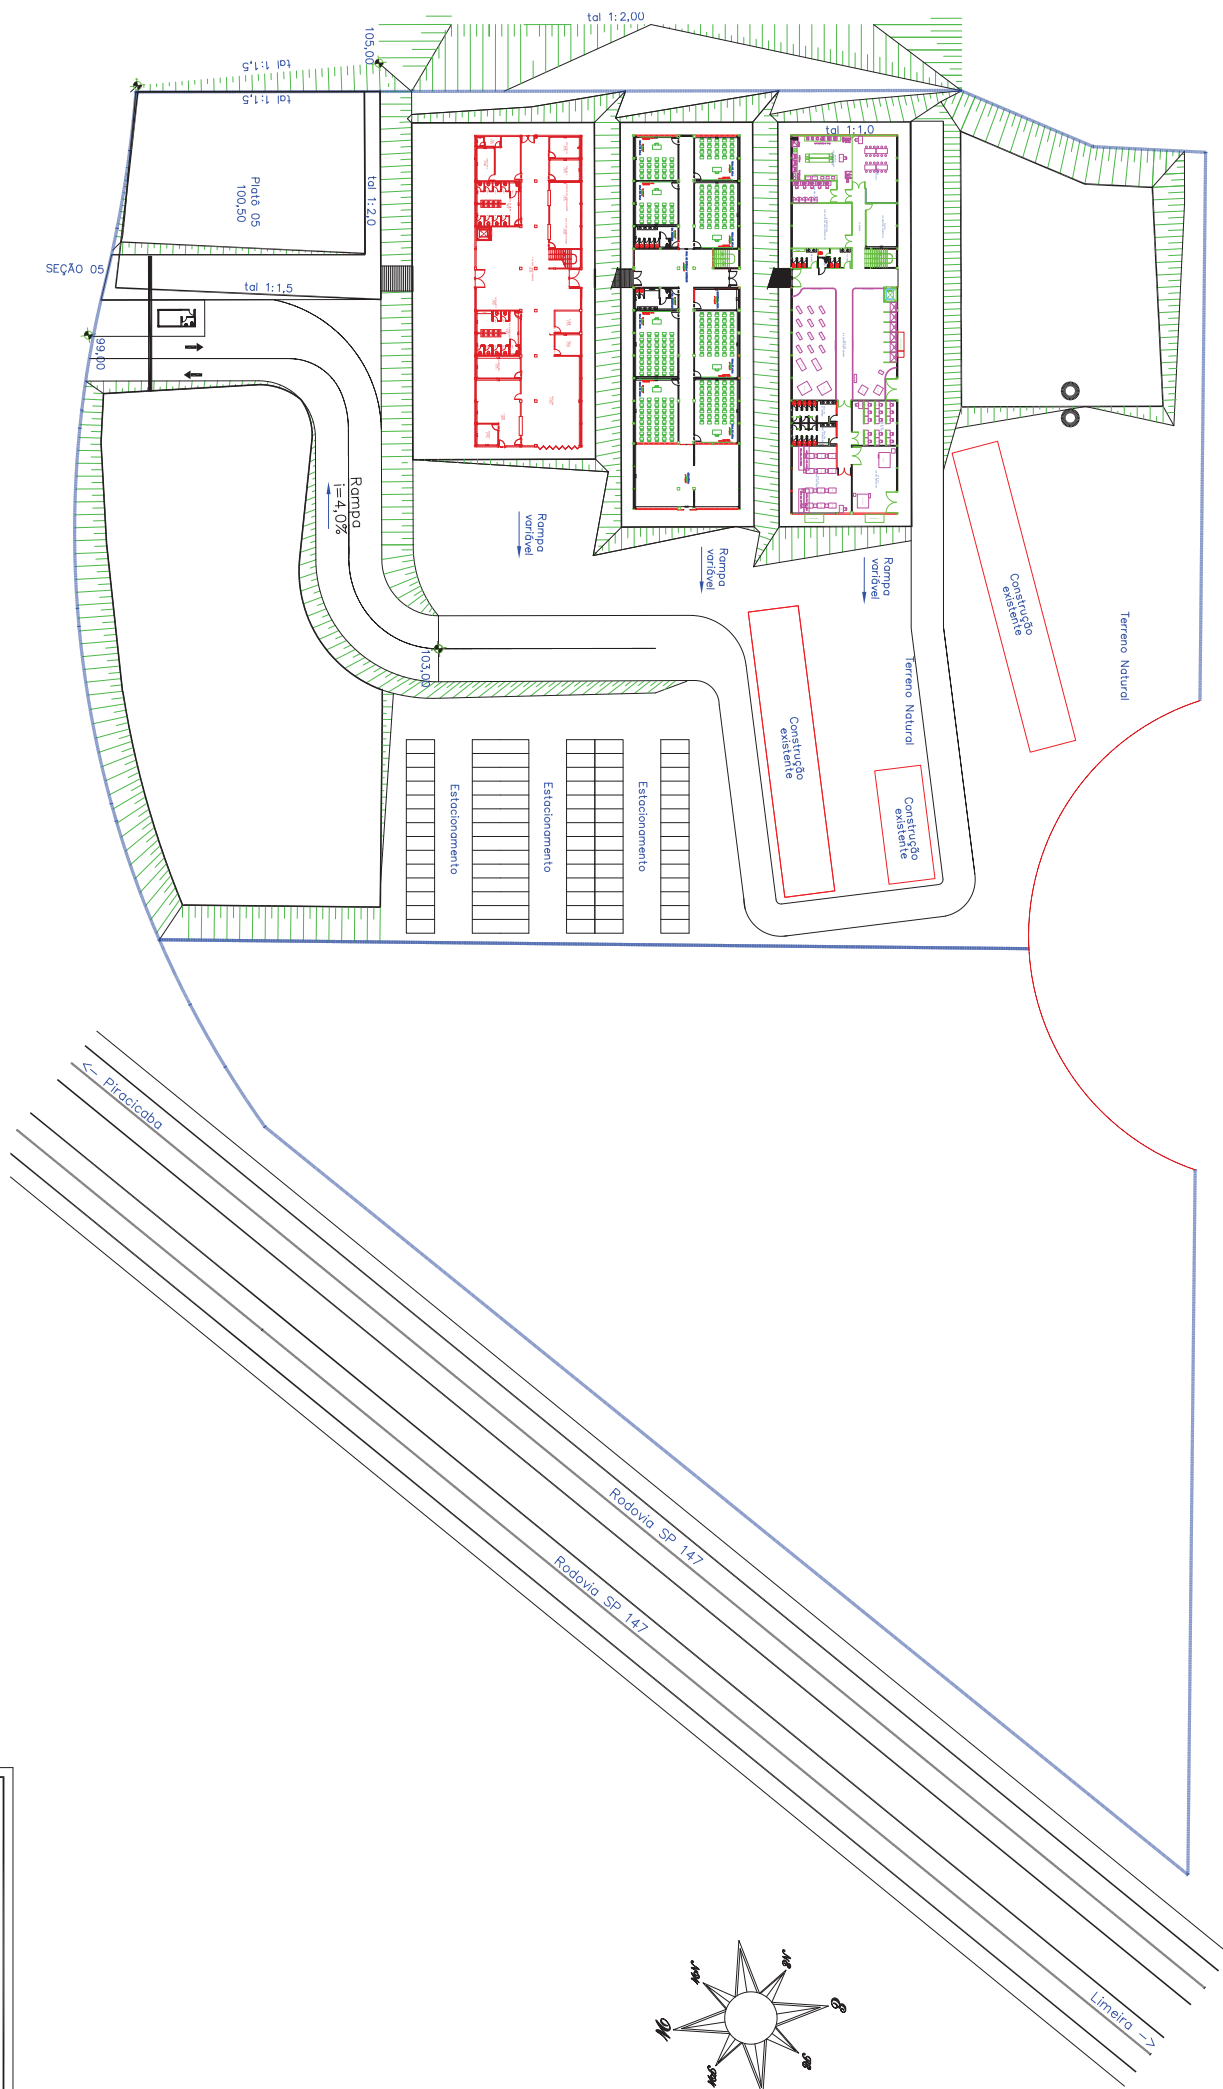

Instituto Federal de Educação, Ciência e Tecnologia de São Paulo
Campus Piracicaba


INSTITUTO FEDERAL DE EDUCAÇÃO, CIÊNCIA E TECNOLOGIA DE SÃO PAULO
 CAMPUS PIRACICABA

INSTITUTO FEDERAL DE EDUCAÇÃO, CIÊNCIA E TECNOLOGIA DE SÃO PAULO
 CAMPUS PIRACICABA

INSTITUTO FEDERAL DE EDUCAÇÃO, CIÊNCIA E TECNOLOGIA DE SÃO PAULO
 CAMPUS PIRACICABA

INSTITUTO FEDERAL DE EDUCAÇÃO, CIÊNCIA E TECNOLOGIA DE SÃO PAULO
 CAMPUS PIRACICABA

tal 1:2,00

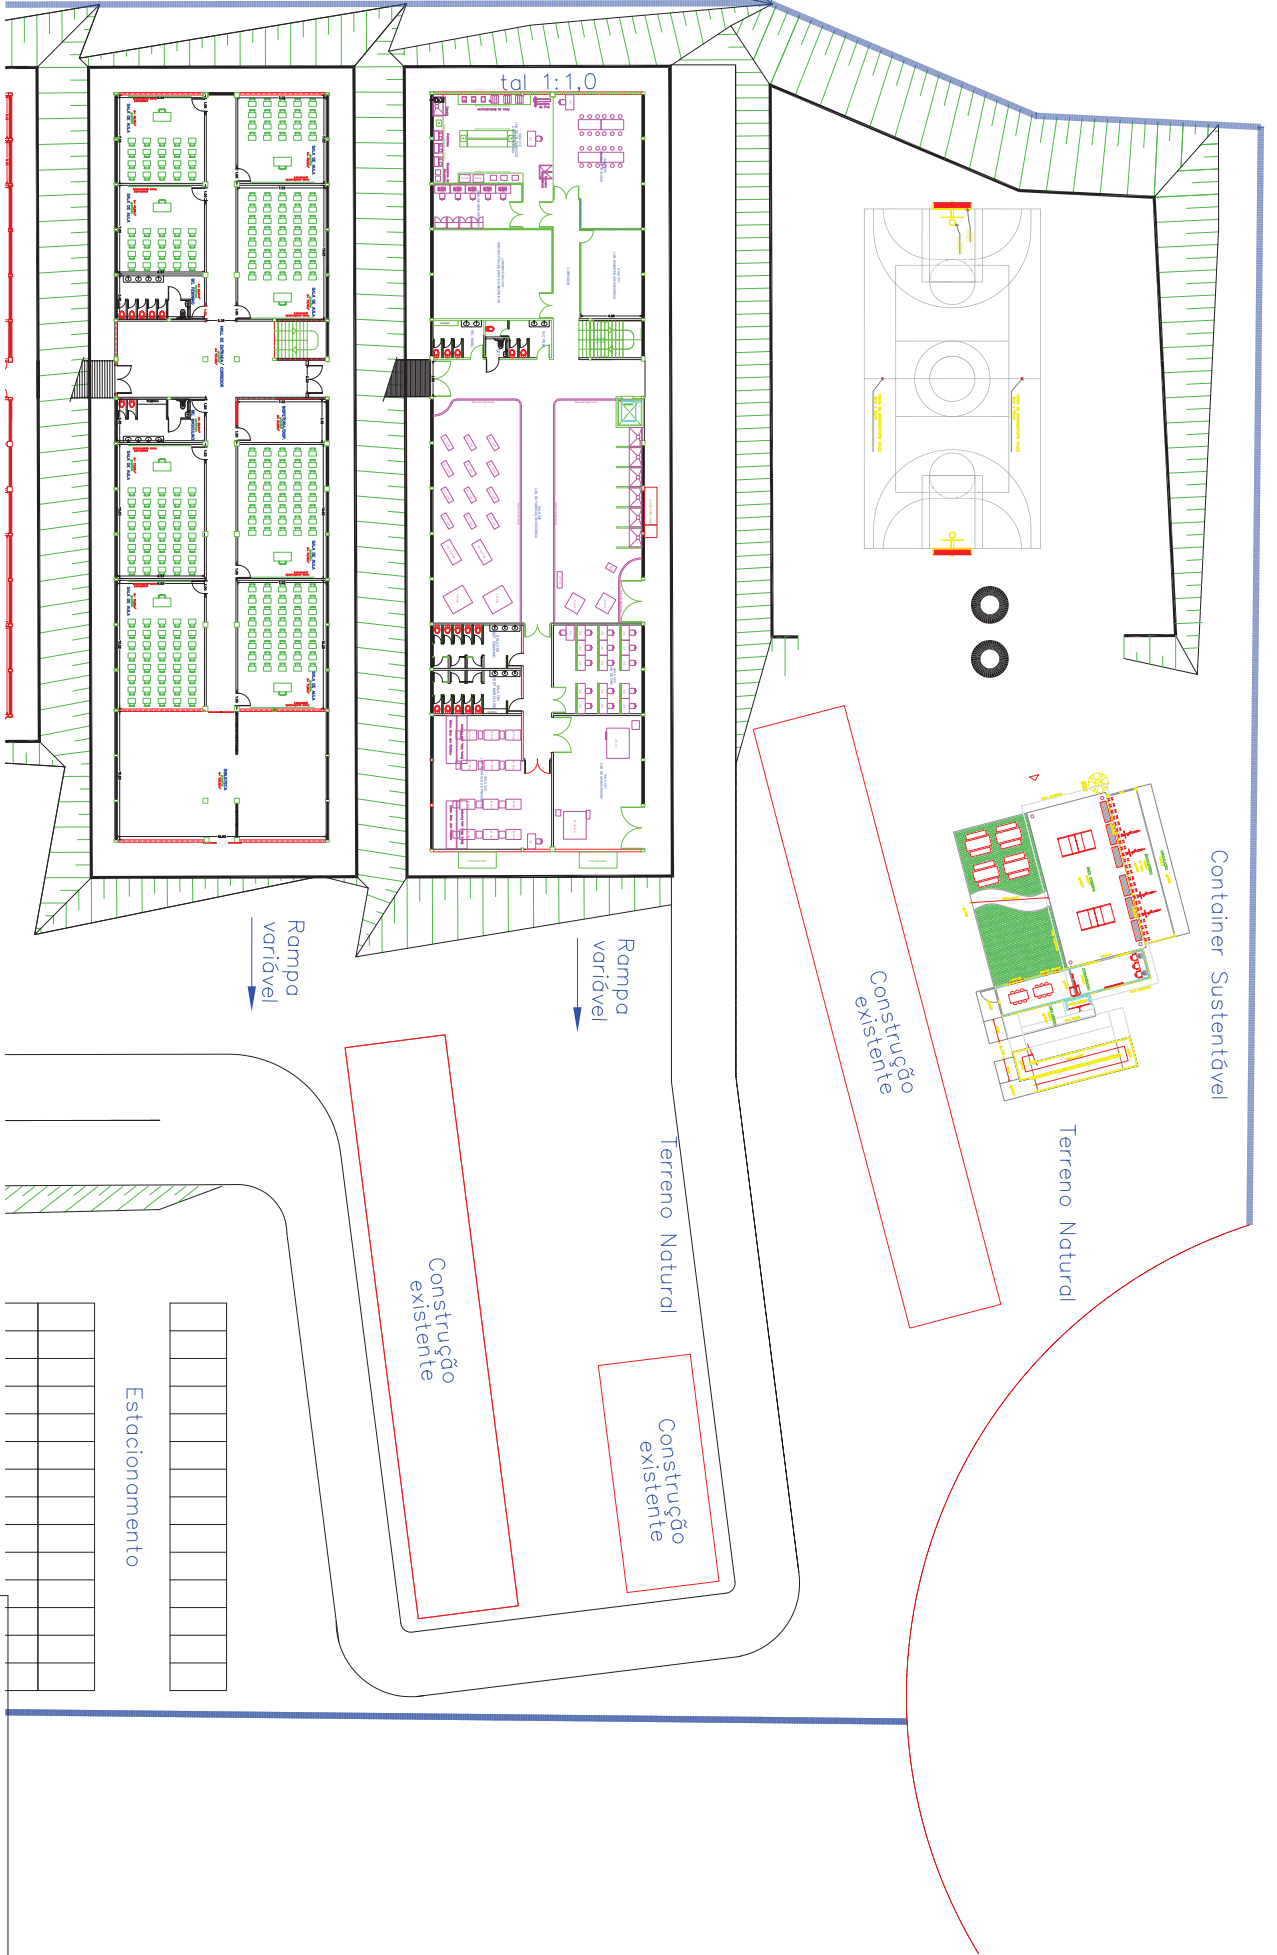

Instituto Federal de Educação, Ciência e Tecnologia de São Paulo
 Campus Piracicaba

INSTITUIÇÃO: CAMPUS PIKACABA
 ANO: 2019
 SEMESTRE: 1º

PROPOSTA PARA ALOCACÃO DE CONTAINERS SUSTENTÁVEL
 TÍTULO: PROJETO DE ARQUITETURA
 AUTOR: [Nome do Autor]
 DATA: [Data]

